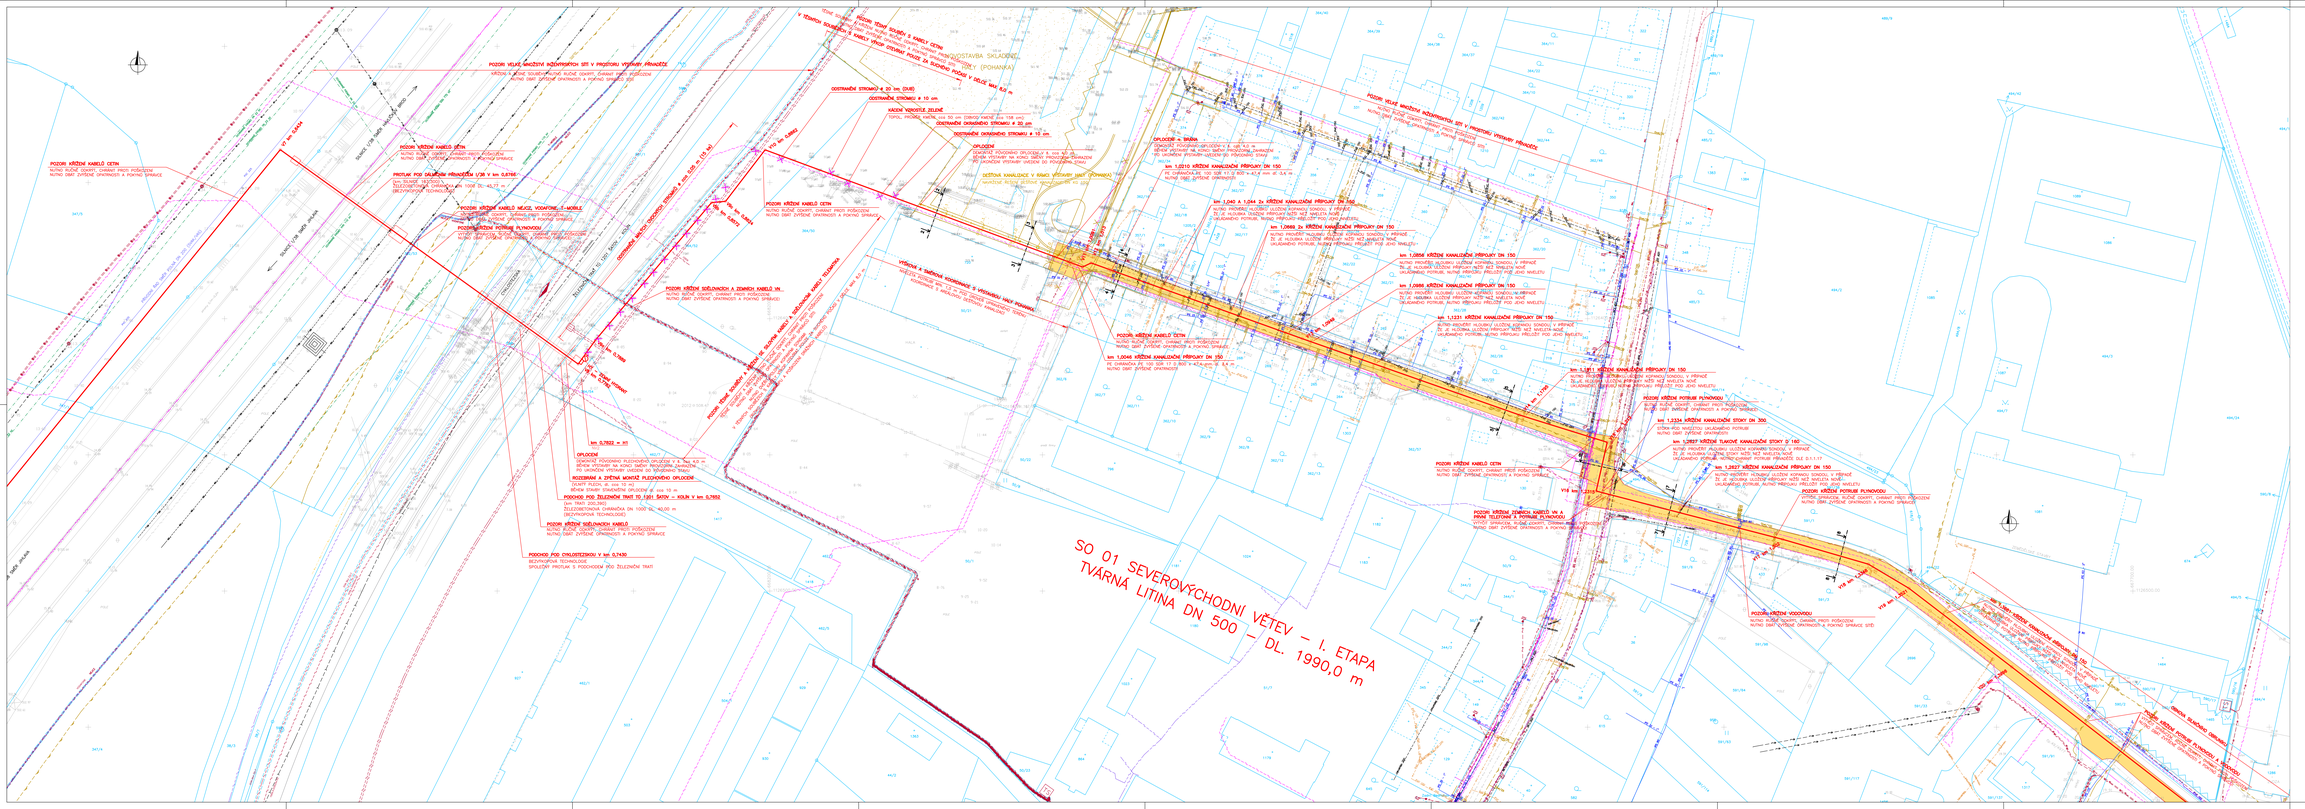
SO 01 SEVEROVÝCHODNÍ VĚTEV – I. ETAPA
TVÁRNÁ LITINA DN 500 – DL. 1990,0 m
POZOR KŘÍŽENÍ KABELŮ ČETIN
NUTNO RUČNÍ ODKRYTÍ, ZVÝŠENÁ PROTI POZORNOST
NUTNO DBÁT ZVÝŠENÉ OPATRNOSTI A POKYNŮ SPRÁVCE
KŘÍŽENÍ S OSNÉ SOUSTŘEDĚNÉ RUČNÍ ODKRYTÍ, ZVÝŠENÁ PROTI POZORNOST
NUTNO DBÁT ZVÝŠENÉ OPATRNOSTI A POKYNŮ SPRÁVCE
DN 1500 OCELOVÁ CHRÁNIČKA DN 1000 SL. 40,00 m
ŽELEZOBETONOVÁ CHRÁNIČKA DN 1000 SL. 40,00 m
POZOR KŘÍŽENÍ KABELŮ VEŘEJNÉ VODAFONE – U HASIČŮ
NUTNO RUČNÍ ODKRYTÍ, ZVÝŠENÁ PROTI POZORNOST
NUTNO DBÁT ZVÝŠENÉ OPATRNOSTI A POKYNŮ SPRÁVCE
POZOR KŘÍŽENÍ SE STÁVAJÍCÍ PLYNOVODU
NUTNO RUČNÍ ODKRYTÍ, ZVÝŠENÁ PROTI POZORNOST
NUTNO DBÁT ZVÝŠENÉ OPATRNOSTI A POKYNŮ SPRÁVCE
POZOR KŘÍŽENÍ SDĚLOVACÍCH A ZDIMOVÝCH KABELŮ VN
NUTNO RUČNÍ ODKRYTÍ, ZVÝŠENÁ PROTI POZORNOST
NUTNO DBÁT ZVÝŠENÉ OPATRNOSTI A POKYNŮ SPRÁVCE
POZOR TÉMĚŘ SOUBĚŽNÉ S KABELY SDĚLOVACÍMI A KABELY VN
NUTNO RUČNÍ ODKRYTÍ, ZVÝŠENÁ PROTI POZORNOST
NUTNO DBÁT ZVÝŠENÉ OPATRNOSTI A POKYNŮ SPRÁVCE
km 0,7822 – ø0
OPLOCENÍ
OPLOCENÍ STAVENIŠTĚ POSOUVANÉHO OPLOCENÍ V 5 m, km 0,0 m
BŘEHEM VÝSTAVBY NA KONCI ÚSEKŮ PROVEDENÍ ZAHRAZENÍ
ROZDĚLENÍ A ZVĚTRALÍ MONOLIT PLOCHÁDKOVÉHO OPLOCENÍ
ZÁKLADY PILÍŘŮ JE NUTNÉ PROVÉST MIMO OCHRANNÉ PÁSMO
PODCHOD POD ŽELEZNICÍ TRAT TO 1301 SATOV – KOLÍN V km 0,7852
DN 1500 OCELOVÁ CHRÁNIČKA DN 1000 SL. 40,00 m
ŽELEZOBETONOVÁ CHRÁNIČKA DN 1000 SL. 40,00 m
POZOR KŘÍŽENÍ SDĚLOVACÍCH KABELŮ
NUTNO RUČNÍ ODKRYTÍ, ZVÝŠENÁ PROTI POZORNOST
NUTNO DBÁT ZVÝŠENÉ OPATRNOSTI A POKYNŮ SPRÁVCE
PODCHOD POD CYKLOSTEZKOU V km 0,7430
BEZVÝKOPOVÁ TECHNOLOGIE
SPOLEČNÝ PROTLAK S PODCHODEM PRO ŽELEZNIČNÍ TRAT
ODSTRANĚNÍ STROMŮ A 20 cm (DUB)
ODSTRANĚNÍ STROMŮ Ø 10 cm
TOPOL, PRŮMĚR KMENE 100 cm, OBVOD KMENE 314 cm
ODSTRANĚNÍ OKRASNÉHO STROMU Ø 20 cm
ODSTRANĚNÍ OKRASNÉHO STROMU Ø 10 cm
OPLOCENÍ
OPLOCENÍ POSOUVANÉHO OPLOCENÍ V 5 m, km 0,0 m
BŘEHEM VÝSTAVBY NA KONCI ÚSEKŮ PROVEDENÍ ZAHRAZENÍ
DEŠŤOVÁ KANALIZACE V 49MO, VÝTOKOVÝ OBJEKT (POHANKA)
NAPOJOVÁ ŠACHTA, BETONOVÉ PROSTUPY DN 400
km 1,045 A 1,044 2x KŘÍŽENÍ KANALIZAČNÍ PŘÍPOJKY DN 150
km 1,0464 2x KŘÍŽENÍ KANALIZAČNÍ PŘÍPOJKY DN 150
km 1,0466 KŘÍŽENÍ KANALIZAČNÍ PŘÍPOJKY DN 150
km 1,1231 KŘÍŽENÍ KANALIZAČNÍ PŘÍPOJKY DN 150
km 1,1811 KŘÍŽENÍ KANALIZAČNÍ PŘÍPOJKY DN 150
km 1,0044 KŘÍŽENÍ KANALIZAČNÍ PŘÍPOJKY DN 150
POZOR KŘÍŽENÍ KABELŮ ČETIN
NUTNO RUČNÍ ODKRYTÍ, ZVÝŠENÁ PROTI POZORNOST
NUTNO DBÁT ZVÝŠENÉ OPATRNOSTI A POKYNŮ SPRÁVCE
POZOR KŘÍŽENÍ SDĚLOVACÍCH KABELŮ VN A
PRVNÍ TELEFONNÍ A VETŘNÍKŮ PLYNOVODU
NUTNO RUČNÍ ODKRYTÍ, ZVÝŠENÁ PROTI POZORNOST
NUTNO DBÁT ZVÝŠENÉ OPATRNOSTI A POKYNŮ SPRÁVCE
km 1,2333 KŘÍŽENÍ KANALIZAČNÍ STOKY DN 300
km 1,2837 KŘÍŽENÍ TLAKOVÉ KANALIZAČNÍ STOKY D 160
km 1,2837 KŘÍŽENÍ KANALIZAČNÍ PŘÍPOJKY DN 150
POZOR KŘÍŽENÍ POTRUBÍ PLYNOVODU
NUTNO RUČNÍ ODKRYTÍ, ZVÝŠENÁ PROTI POZORNOST
NUTNO DBÁT ZVÝŠENÉ OPATRNOSTI A POKYNŮ SPRÁVCE
POZOR KŘÍŽENÍ VODOVODU
NUTNO RUČNÍ ODKRYTÍ, ZVÝŠENÁ PROTI POZORNOST
NUTNO DBÁT ZVÝŠENÉ OPATRNOSTI A POKYNŮ SPRÁVCE SÍTĚ
km 1,3061 KŘÍŽENÍ KANALIZAČNÍ PŘÍPOJKY DN 150
POZOR KŘÍŽENÍ SDĚLOVACÍCH KABELŮ VN
NUTNO RUČNÍ ODKRYTÍ, ZVÝŠENÁ PROTI POZORNOST
NUTNO DBÁT ZVÝŠENÉ OPATRNOSTI A POKYNŮ SPRÁVCE