



ŘEZ C-C

M 1:20


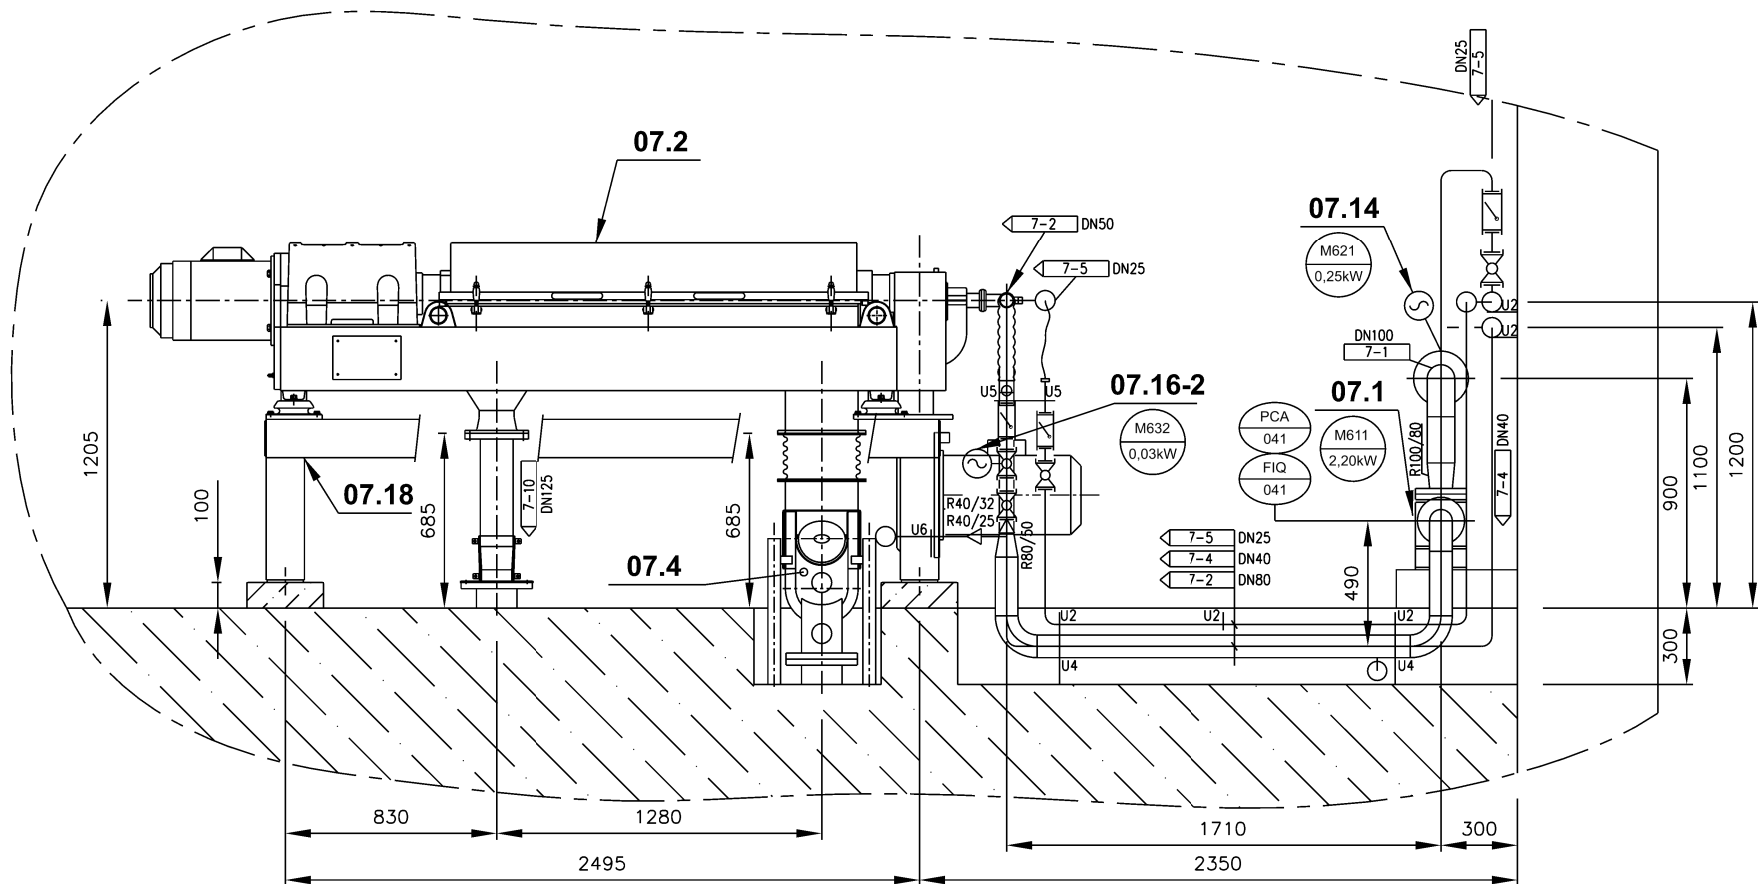


ŘEZ D-D

M 1:20

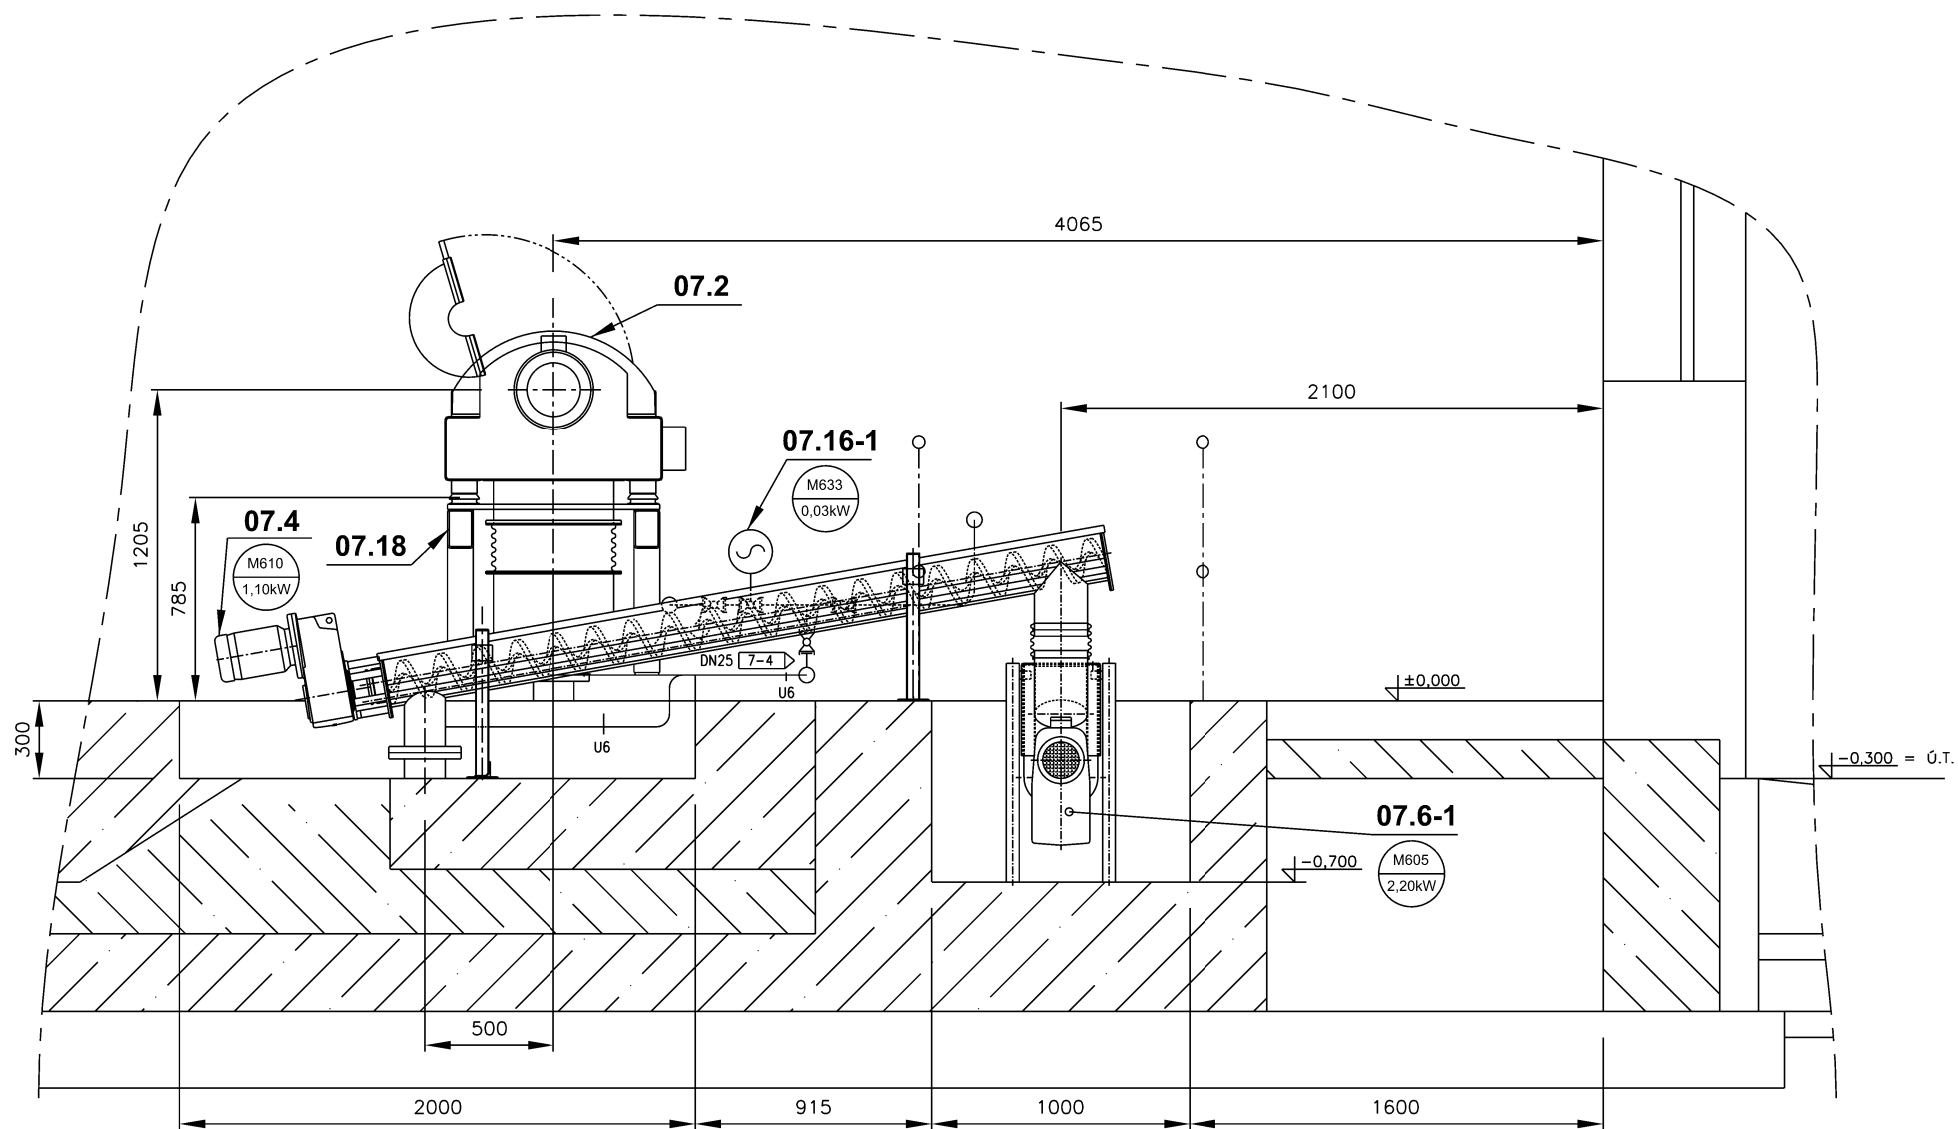


M 1:20

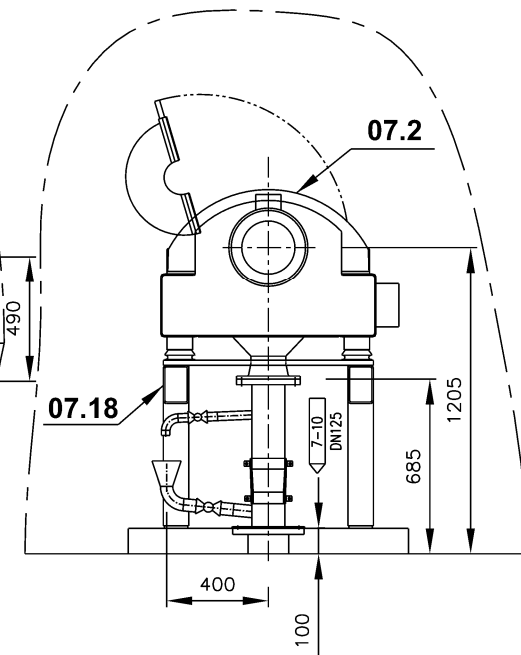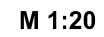

DETAIL X


M 1:20

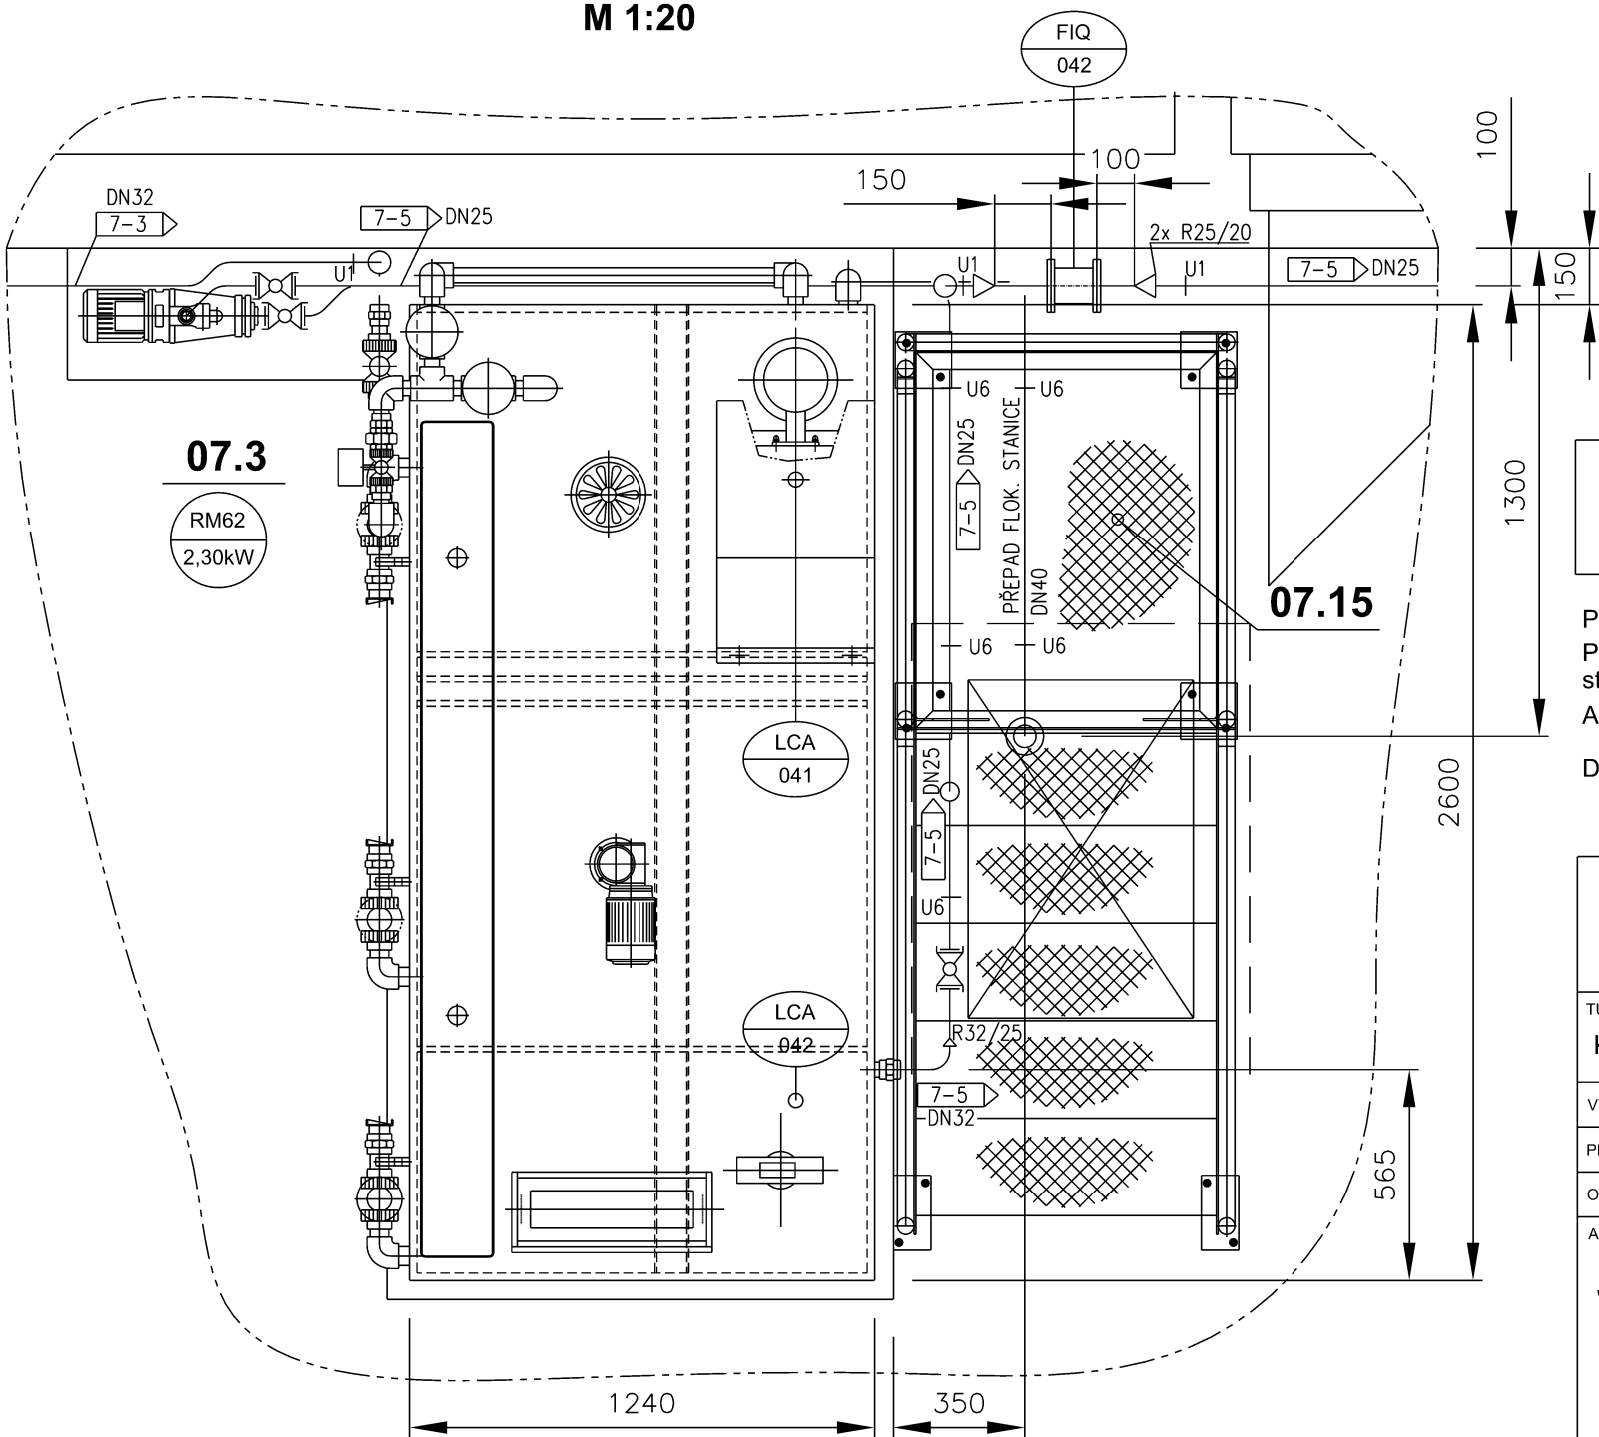

Pro
Pro
sta
Aut
Da

TUT
Ka
VYP
PRO
OBJ
AKO
J

ČAS
PRI

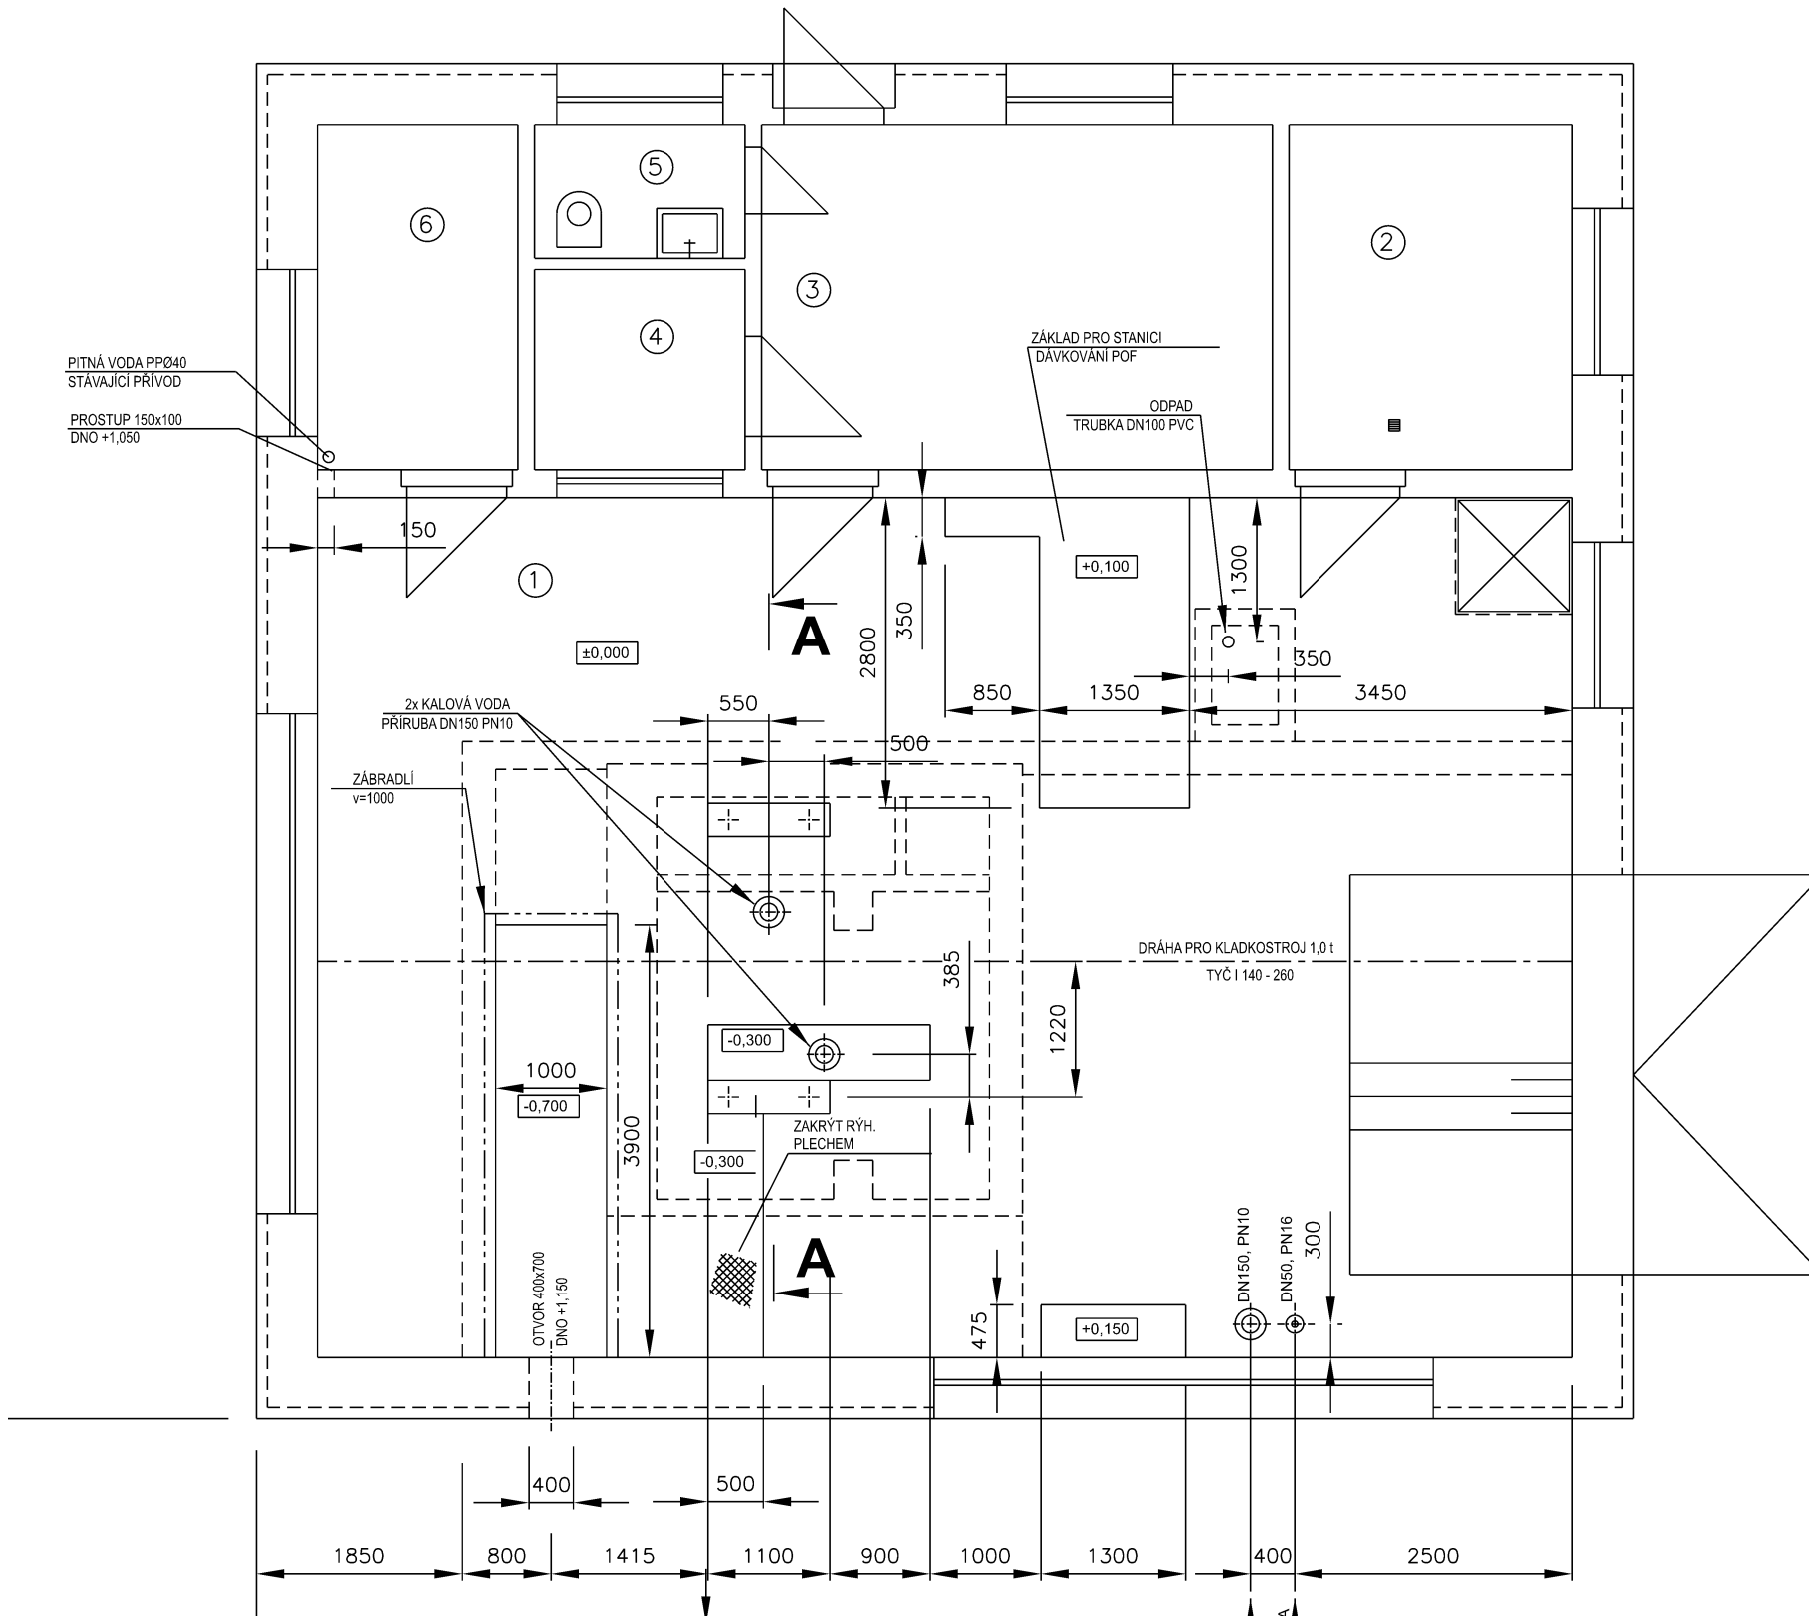

ŘEZ A-A

