



MIKROPILOTY PŮDORYS
1:50

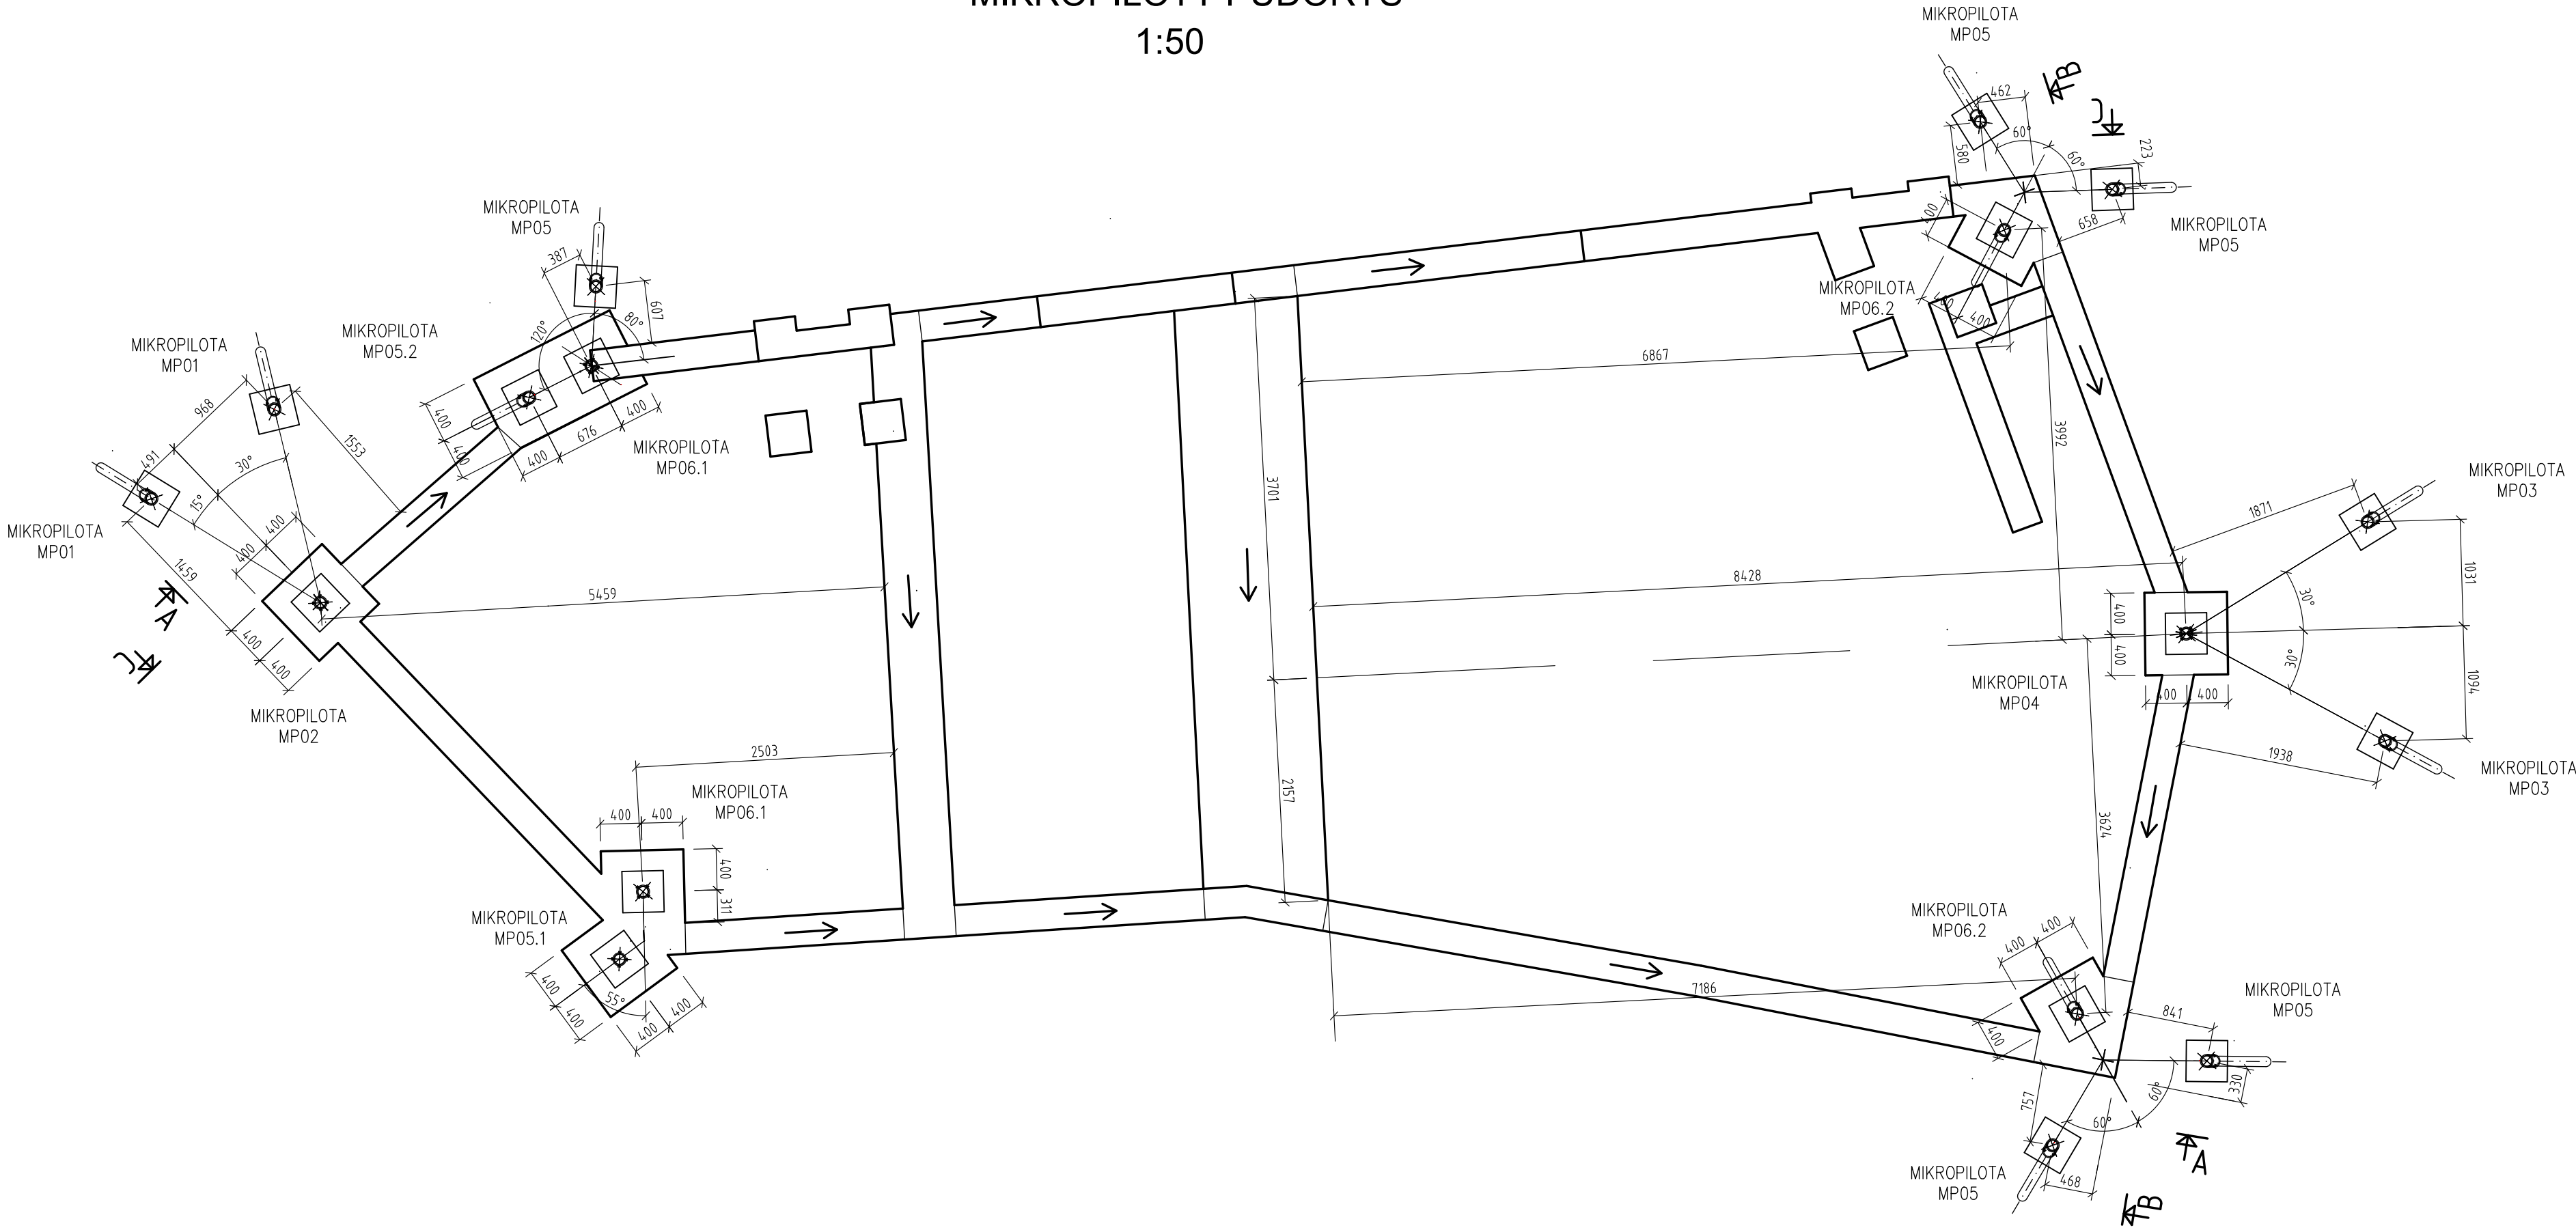

MATERIÁLOVÁ SPECIFIKACE ZÁKLADOVÝCH KONSTRUKCÍ

NAVŘENO DLE:	ČSN EN 1992-1-1, DLE ČSN EN 206-1/23
TRÍDA BETONU:	C25/30, XC2 (CZ.F.1) CI 0,2, Dmax 22mm, S3
MIN. KRYTÍ VÝZTUŽE HORNÍ POVRCH:	50mm
MIN. KRYTÍ VÝZTUŽE DOLNÍ POVRCH:	50mm
TRÍDA OCELI:	B500B
ZÁLIVKA MIKROPILOT:	CEN 32,5MPa
VÝZTUŽ MIKROPILOT:	SAS 500, PRŮMĚR 28mm,32mm,40mm
PRŮMĚR VRTU MIKROPILOT:	Ø 180mm
DĚLKA KOŘENU MIKROPILOT:	DLE TABULKY MIKROPILOT

±0,000 = xxxx m.n.m. BpV

PROJEKTANT PROFESE:		Carl Stahl & spol.s.r.o. Mikulovická 4 190 17 Praha 9 Tel.: +420 281 920 100 Fax: +420 281 920 172 E-Mail: info@carlstahl.cz www.carlstahl.cz		PŘÍ: _____	
					
GENERÁLNÍ PROJEKTANT:		FORTIS SPOL. S.R.O. JIHLAVA 586 01, HUSOVA 46		RAZÍTKO:	
INVESTOR:		ZOOLOGICKÁ ZAHŘADA JIHLAVA			
PROJEKT:		ZOO JIHLAVA VÝBĚH PRO POUŠTNÍ KOČKY A KARAKALY			
MÍSTO STAVBY:		ZOO JIHLAVA, Březinovy sady 5642/ 10, Jihlava 586 01			
ZODPOVĚDNÝ PROJEKTANT:		Ing. Václav Luzar		DATUM: 10/2024	
KRESLIL:		Ondřej Nekoranec		Č. ZAK.: DZ 394/ 19	
KONTROLOVAL:		Ing. Václav Luzar		STUPEŇ: DPS	
PROFESE:		D.1.2. STAVEBNĚ KONSTRUKČNÍ ČÁST DOKUMENTACE PŘEVODNÍ		FORMÁT: A1	
OBSAH:				MĚŘITKO: 1:50	
MIKROPILOTY – PŮDORYS, POHLEDY				Č. VÝKR.: _____	
D.1.2.1					
Tento výkres je vlastnictvím Carl Stahl & spol. s.r.o. – Všechna práva vyhrazena!					