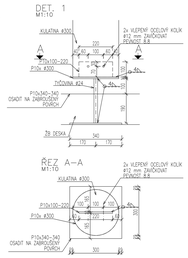


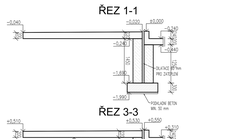


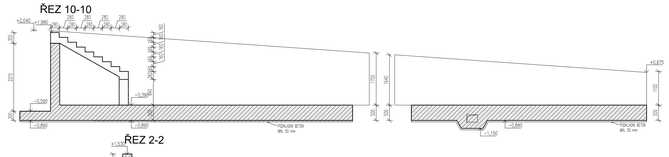


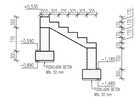


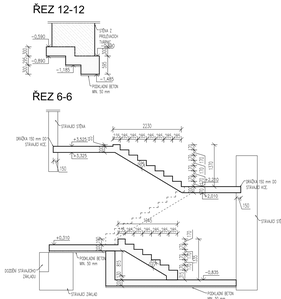

## DETAIL OKAPOVÉHO NOSU
ČELNÍ HRANA DESKY VERANDY "G"
M1:10

## LEGENDA:

- STÁVAJÍCÍ KONSTRUKCE
- ZDIVO POROTHERM 44 EKO Profi
- ARMOVANÉ ZDIVO Z PROLÉVACÍCH BETONOVÝCH TVAROVEK vyplněné betonem min. C16/20
- ŽELEZOBETON C25/30 (PŮDORYS/ŘEZ)
- ŽELEZOBETON C25/ 30 S KRYSTALICKOU PŘÍSADOU
- PROSTÝ BETON

## POZNÁMKY:

- SOUVISLÉ ŘEZOVÉ ÚSEKY PROSTUPŮ NEBO ZMĚNU POLOHY STAVADLOVÝCH PROSTUPŮ JE NUTNÉ ŘEŠIT SE STATIKEM
- VŠECHNY ROHOVÉ PŘÍPOJKY NA STAVBĚ
- PŘI NEJASNOSTECH NUTNÁ KONTAKTOVAT PROJEKTANTA
- JAKO PODKLAD BRÁT POUZE STAVEBNÍ PŘÍKRESY
- VŠECHNY ZA KONSTRUKCE DPAŘTIT ZHLAZENÝM MATEŘEM
- POLOHA A KVALITU STAVADLOVÝCH ZAKLADOVÝCH KONSTRUKCÍ MUSÍ BÝT VE SKUTEČNOSTI ZJIŠTĚNA
- STAVADLO ZA A ODLEHČ KONSTRUKCE SANOVAT
- STAVEBNÍ POSTUPEM ZAKLADOVÝCH KONSTRUKCÍ BUDE UPŘESNĚNA VE VYŠŠÍM STUPNI DOKUMENTACE

| | |
|---|---|
| BETON<br>POUŽITÍ<br>BETONOVÁ SMĚS<br>NAVRŽENO DLE | C25/30 - XC1<br>DESKY INTERIÉRU<br>S4<br>ČSN EN 1992–1–1 Eurokód 2 |
| BETON<br>POUŽITÍ<br>BETONOVÁ SMĚS<br>NAVRŽENO DLE<br>PŘÍSADY | C25/30 - XC3,XA1,XD1+PŘÍSADY<br>MÍSTNOST VODÁRNY, OPĚRNÉ STĚNY, POHLEDOVÉ ZÁKLADY<br>S4<br>ČSN EN 1992–1–1 Eurokód 2<br>n=KRYSTAL MR – 3KG/M3 |
| BETON<br>POUŽITÍ<br>BETONOVÁ SMĚS<br>NAVRŽENO DLE | C25/30 - XC4<br>DESKY EXTERIÉRU<br>S4<br>ČSN EN 1992–1–1 Eurokód 2 |
| BETON<br>POUŽITÍ<br>BETONOVÁ SMĚS<br>NAVRŽENO DLE | C16/20 - XC1<br>VÝPLNI PROLÉVACÍCH TVÁRNIC<br>S4<br>ČSN EN 1992–1–1 Eurokód 2 |
| BETON<br>POUŽITÍ<br>BETONOVÁ SMĚS<br>NAVRŽENO DLE | C20/25 - X0<br>ZÁKLADOVÉ PASY Z PROSTÉHO BETONU<br>S4<br>ČSN EN 1992–1–1 Eurokód 2 |
| BETON<br>POUŽITÍ | min.C12/15 - X0<br>PODKLADNÍ BETON |
| OCEL VÝZTUŽ | B500B |
| OCEL KONSTRUKČNÍ | S235 |
| DŘEVO | C24 |
| ZÁVITOVÉ TYČE, KOLÍKY<br>LEPIDLO NA KOLÍKY | 8.8<br>EPOXY1200 |

SPKVOYF TRN S KRUHOVÝM PŘÍČNÝM řízu
ref. Ergosystem-ETAH-HF–20–HR

POZNÁMKY OCELOVÉ A SPŘÍHNUTÉ KONSTRUKCE:
1. VŠECHNY SKUPINA OCEL: EXC1
2. POVRCHOVÁ ÚPRAVA OCEL: INTERIÉR: mechanická čistění St3 dle ČSN EN ISO 8504–3, nátěr pro stupeň korozní agresivity C1 a střední dobou životnosti min. 15 let dle ČSN EN ISO 12944
POVRCHOVÁ ÚPRAVA OCEL: EXTERIÉR: otryskání Sa2,5 dle ČSN EN ISO 8504–3, nátěr pro stupeň korozní agresivity C3 a střední dobou životnosti min. 15 let dle ČSN EN ISO 12944
POVRCHOVÁ ÚPRAVA DŘEVO: nátěr proti dřevokazným houbám a škůdcům
3. KOTVENÍ CHEMICKÝMI KOTVAMI SE BUDU POVOLY VÝROBCE.
4. VEŠKERÉ DŘEVĚNÉ SLOUPY SE VLOŽÍ/VE OSAZENÍ A AŽ POTÉ SE SVATOU A UKOTVÍ, SLOUPY MUSÍ OSOBAT CELOU SVOU PLOCHOU.
5. MIMO GEOSYNTHY A ZAHRNOVANÝCH OTVORŮ SE NESMÍ DO DŘEVĚNÝCH PRVKŮ PROVRÉT ŽÁDNÉ JINÉ OTVORY NEBO ZÁSAHY BEZ PŘEDCHŮZÍ KONZULTACE SE STATIKEM
6. VEŠKERÉ DODATEČNÉ VRTNÉ MEZER PRO OTVORY BUDOU BETONOVÁNY CEMENTEM BETONEM
7. STAVADLO DŘEVĚNÉ PRVKY KDOU NAD POŽÁRNÍ ODOLNOST R15, PRO POŽADOVANOU POŽÁRNÍ ODOLNOST R30 SE MUSÍ OPATŘIT PROTIPOŽÁRNÍM NÁTĚREM
8. VŠECHY MÍSTA MEZI ABY KOLMÉHO ZAHŘÍVÁNÍ MIN.120 mm (POUŽITÍ NA VLÁKNINU MIN.200 mm (POUŽIJEŘENÉ S VLÁKNY)
9. VŠECHNY ZÁSAHY DO KONSTRUKCE JE NUTNÉ PŘEDEM KONZULTOVAT S PROJEKTANTEM A HYDROIZOLAČNÍM SPECIALISTOU
10. ODOLNÉ KOTVENÍ PLOCHY SE ČÍSLO NA ZABROUSENÝ BETONOVÝ POVRCH.
11. VEŠKERÉ STAVADLO KONSTRUKCE NUTNÍ PŘEKONTROLOVAT A ZJISTIT JEJICH SKUTEČNÝ STAV, PŘÍ ZJIŠTĚNÍ POTŘEBNÝCH NUTNÍ SANOVAT KTI KONZULTACI SE STATIKEM
12. VŠECHNY POHLEDOVÉ DŘEVĚNÉ PRVKY NUTNÍ OKONTROLOVAT VÝKOLOSOM, KTERÝ STAVADLO VŘÍKNOU POSTUP SANACE
13. ODOLNÉ KONSTRUKCE MUSÍ BÝT NA POŽADOVANOU POŽÁRNÍ ODOLNOST R30 OPATŘENY PROTIPOŽÁRNÍM OBKLADEM

## VŠEOBECNÉ POZNÁMKY

1. Na výkresovou část dokumentace se vztahují specifikace ostatních částí projektu, se kterými tvoří tato část nedílný celek. Při nejasnosti ihned kontaktujte projektanta!

2. Při rozporech v dokumentaci mají přednost:
   - 1. dokumenty a verze výkresů s novějším datem,
   - textové specifikace před grafickým znázorněním,
   - kóty před rozměry odměřenými ve výkrese,
   - výkresy podrobnějšího měřítka,
   - architektonická část a koordinační výkresy před projekty profesí, přičemž technické řešení profesí musí být zachováno.

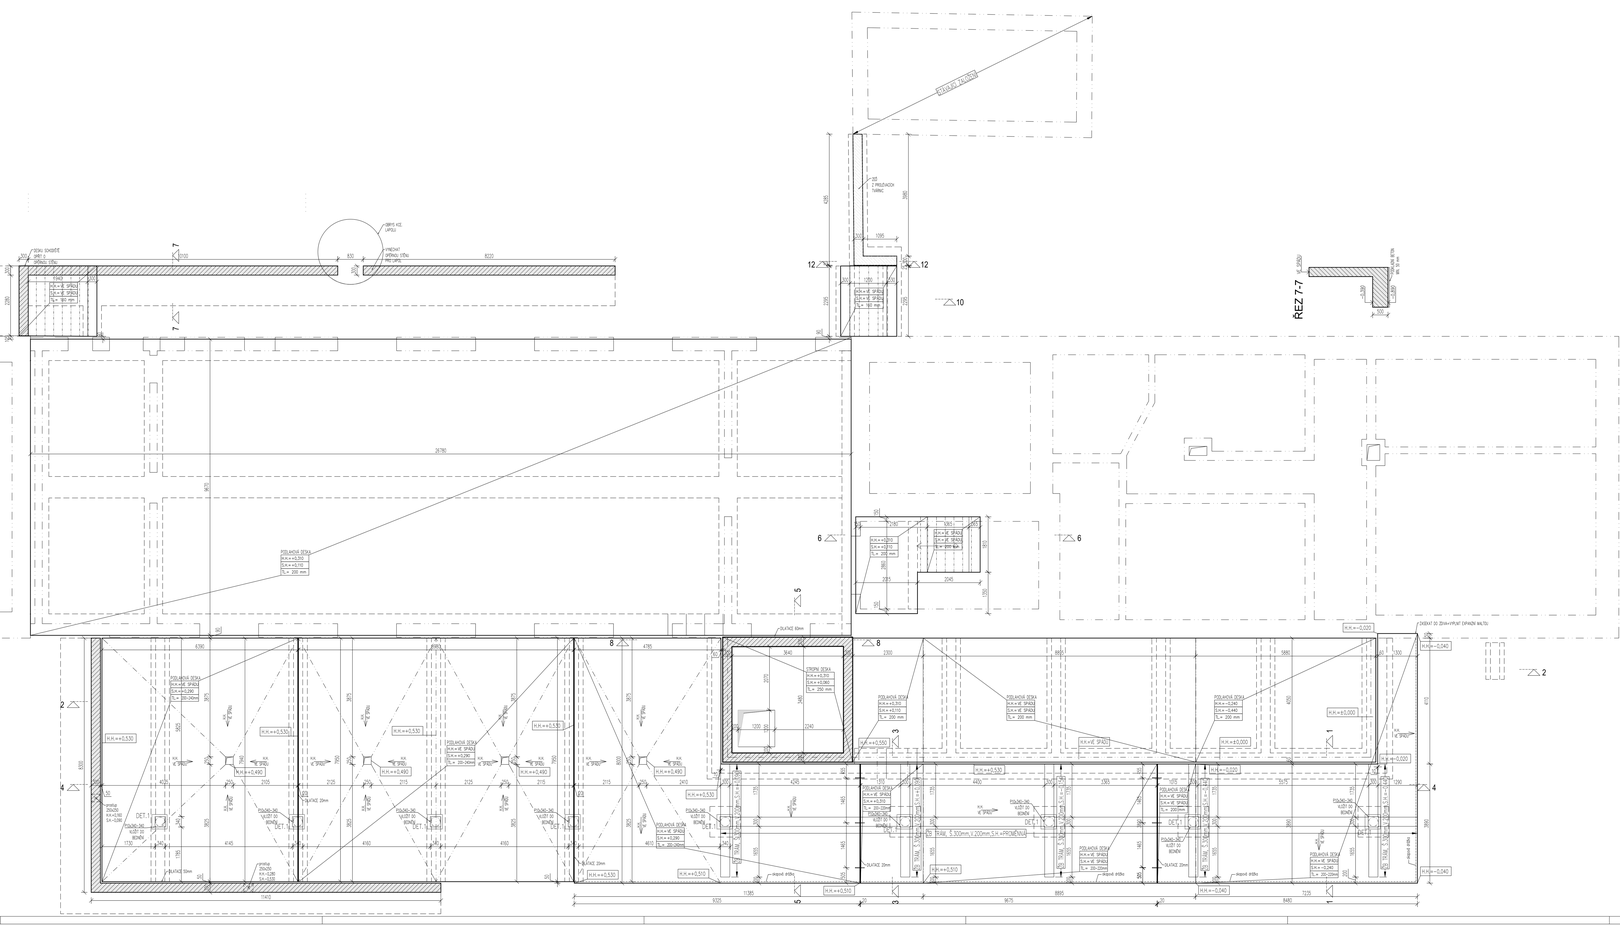
ŘEZ 7-7
+0,530
-0,020
-0,890
DLAŽBA BET. tl.50 mm
PODKLADNÍ BETON tl.50 mm
ZÁPRAHA KE GARÁŽI
VÝSTUP DŘEVĚNÉ SCHODIŠTĚ
STÁVAJÍCÍ TERÉN
ZÁKLADOVÁ DESKA
ŽELEZOBETON C25/30 - XC1
ŽELEZOBETON C25/30 - XC3,XA1,XD1+PŘÍSADY
ŽELEZOBETON C25/30 - XC4
PROSTÝ BETON C20/25 - X0
PODKLADNÍ BETON min.C12/15 - X0
ZDIVO POROTHERM 44 EKO Profi
ARMOVANÉ ZDIVO Z PROLÉVACÍCH BETONOVÝCH TVAROVEK vyplněné betonem min. C16/20
STÁVAJÍCÍ KONSTRUKCE
+0,530
+0,510
+0,490
+0,290
+0,110
-0,020
-0,240
-0,440
-0,590
-0,890
-1,890
