

Výkres vytvořil program pp\_kan  
KATASTRY  
PARCELNÍ ČÍSLA  
DRUH POVRCHU  
VZDÁLENOSTI ŠACHET  
OZNAČENÍ ŠACHET

SMĚROVÉ POMĚRY

MĚŘÍTKA 1:100/100

LEGENDA TYPŮ ČAR

PŮVODNÍ TERÉN

DEŠŤOVÁ KANAL.

SPLAŠKOVÁ KANAL.

DRENÁŽNÍ POTRUBÍ

+napojení na dešťovou kanalizace (neperforované)

SOUBĚH

HLOUBKA DNA POTRUBÍ

KÓTA DNA POTRUBÍ

KÓTA PŮVODNÍHO TERÉNU

SRŮVNÁVACÍ ROVINA


STANIČENÍ [km/m]

PROFIL[mm]–MATERIÁL–DĚLKA[m]

SKLON[promile]–DĚLKA[m]

ULOŽENÍ

## DEŠŤOVÁ KANALIZACE – STOKA A1

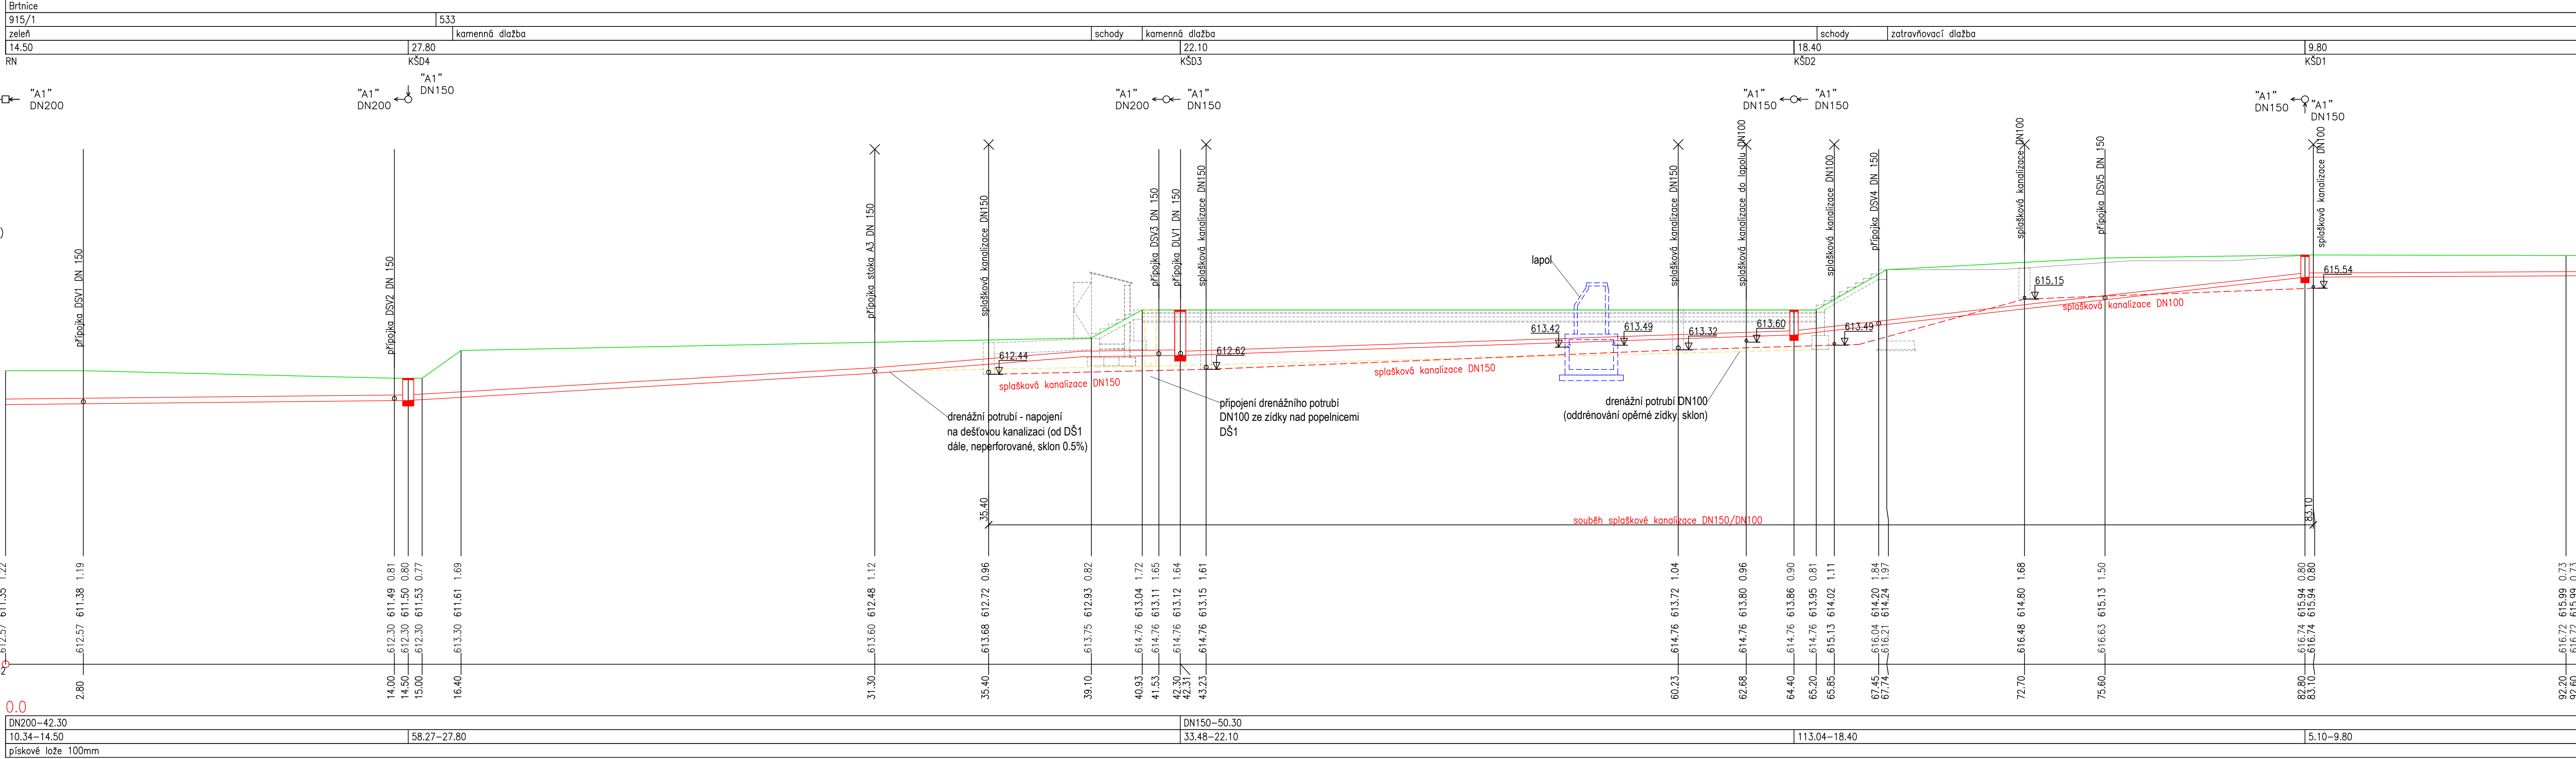

## VŠEOBECNÉ POZNÁMKY

1. Na výkresovou část dokumentace se vztahují specifikace ostatních částí projektu, se kterými tvoří tato část nedílný celek. Při nejasnostech ihned kontaktujte projektanta!

2. Při rozpořech v dokumentaci mají přednost:

- dokumenty a revize výkresů s novějším datem,
- textové specifikace před grafickým znázorněním,
- kóty před rozměry odměřeními na výkrese,
- výkresy podrobnějšího měřítka,
- architektonická část a koordinátní výkresy před projekty profesí, přičemž technické řešení profesí musí být zachováno.

## LEGENDA REVIZÍ

č.rev.	datum	popis revize

±0,000 = 614,230 m.n.m B.p.v.

PROJEKT: Centrum neformálního vzdělávání Hájenka Černé lesy ZN: BRT  
Černé lesy č.p. 430  
588 32 Brtnice

STAVEBNÍK: Statutární město Jihlava  
Masarykovo náměstí 97/1  
588 01 Jihlava 1  
IČO: 000 286 010  
zastoupený: Mgr. Petrem Ryškou, primátorem

GENERÁLNÍ PROJEKTANT: Rusina Frei, s.r.o.  
Blanická 845/9, 120 00 Praha 2  
info@rusinafrei.cz, tel. +420 607 715 885  
www.rusinafrei.cz

PROJEKTANT: Ing. Petr Lomnický  
tel.: 608 513 377, www.jamiprojekt.cz

STUPEŇ: DOKUMENTACE PRO PROVEDENÍ STAVBY

OBJEKT: SO06, SO07a,b, SO08

ČÁST: D.2.3

VÝKRES: Dešťová kanalizace - stoka A1 - podélný řez

MĚŘÍTKO: 1:100/100 FORMÁT: 1120/297

DATUM: 04/2025 KRESLIL: Mgr. Renata Kučáková  
Ing. Jaroslav Kršňák

REVIZE: OZNAČENÍ: D.2.3.b.04

Neoprávněné rozšiřování či reprodukování tohoto materiálu nebo jeho částí je zakázáno!