


Podélný profil: KOMUNIKACE NÁVRH

Rozsah: km 0,00000 - km 0,11780

M 1:250/25

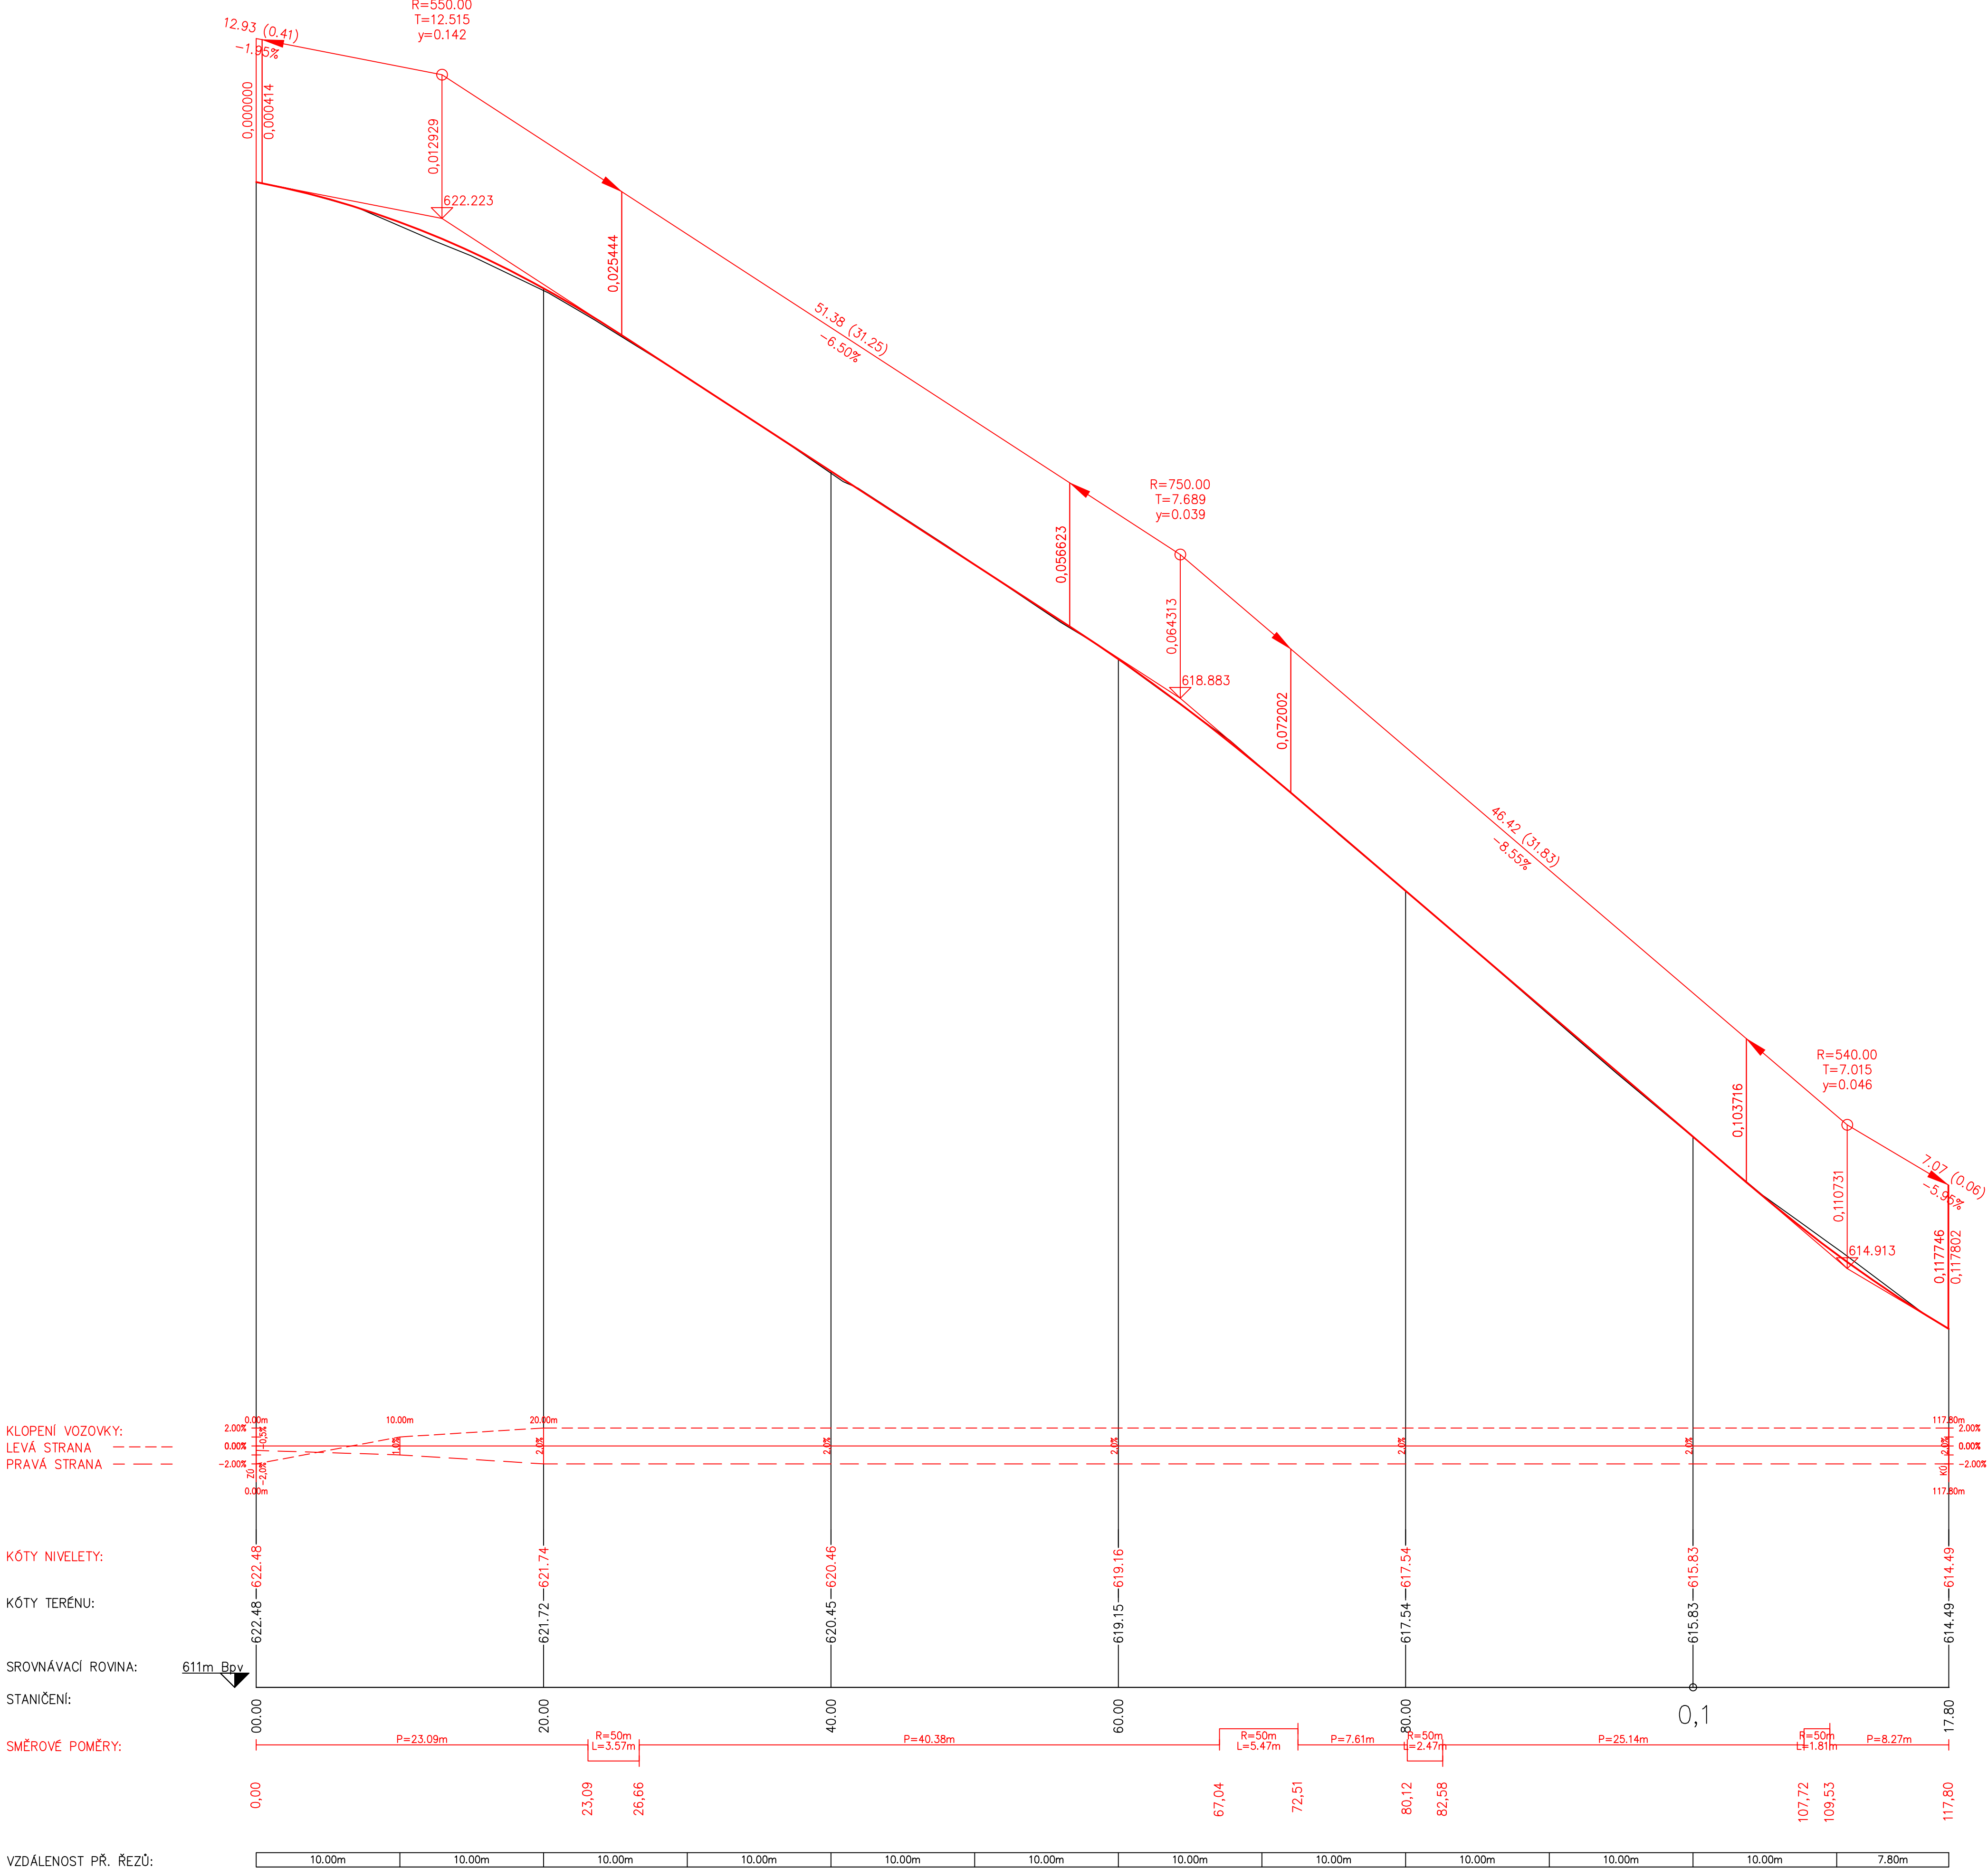

VŠEOBECNÉ POZNÁMKY

1. Na výkresovou část dokumentace se vztahují specifikace ostatních částí projektu, se kterými tvoří tato část nedílný celek. Při nejasnosti ihned kontaktujte projektanta!
2. Při rozporech v dokumentaci mají přednost:
- dokumenty a revize výkresů s novějším datem,
 - textové specifikace před grafickým znázorněním,
 - kóty před rozměry odměřenými na výkrese,
 - výkresy podrobnějšího měřítka,
 - architektonická část a koordinátní výkresy před projekty profesí, přičemž technické řešení profesí musí být zachováno.

LEGENDA REVIZÍ

č. rev.	datum	popis revize

±0,000 = 614,230 m.n.m B.p.v.	
PROJEKT:	Centrum neformálního vzdělávání Hájenka Černé lesy ZN: BRT Černé lesy č.p. 430 586 32 Brtnice
STAVEBNÍK:	Statutární město Jihlava Masarykova náměstí 97/1 586 01 Jihlava 1 IČO: 000 286 010 zastoupený: Mgr. Petrem Ryšárou, předsedou
GENERÁLNÍ PROJEKTANT:	Rusina Freš, s.r.o. Blanická 845/9, 120 00 Praha 2 info@rusinafreš.cz, tel. +420 607 715 885 www.rusinafreš.cz
PROJEKTANT:	Ing. Martin Matějčák
STUPĚŇ:	DOKUMENTACE PRO PROVEDENÍ STAVBY
OBJEKT:	KOMUNIKACE
ČÁST:	D.1.5 DOPRAVNÍ ČÁST
VÝKRES:	PODÉLNÝ PROFIL
MĚŘÍTKO:	1:250/25
FORMÁT:	4x244
DATUM:	02/2025
VYPRACOVAL:	Ing. Martin Matějčák
TSK:	24.02.2025
REVIZE:	-
OZNAČENÍ:	D.1.5.3
Neoprávněné rozšiřování či reprodukování tohoto materiálu nebo jeho částí je zakázáno!	