


Rozvaděč RB66

L1,L2,L3 $I_k=10kA$ PE=15kV, Ps=11 kW

L1,L2,L3

3+PE+N, 3x230/400V, 50Hz

Pokračování na dalším výkrese

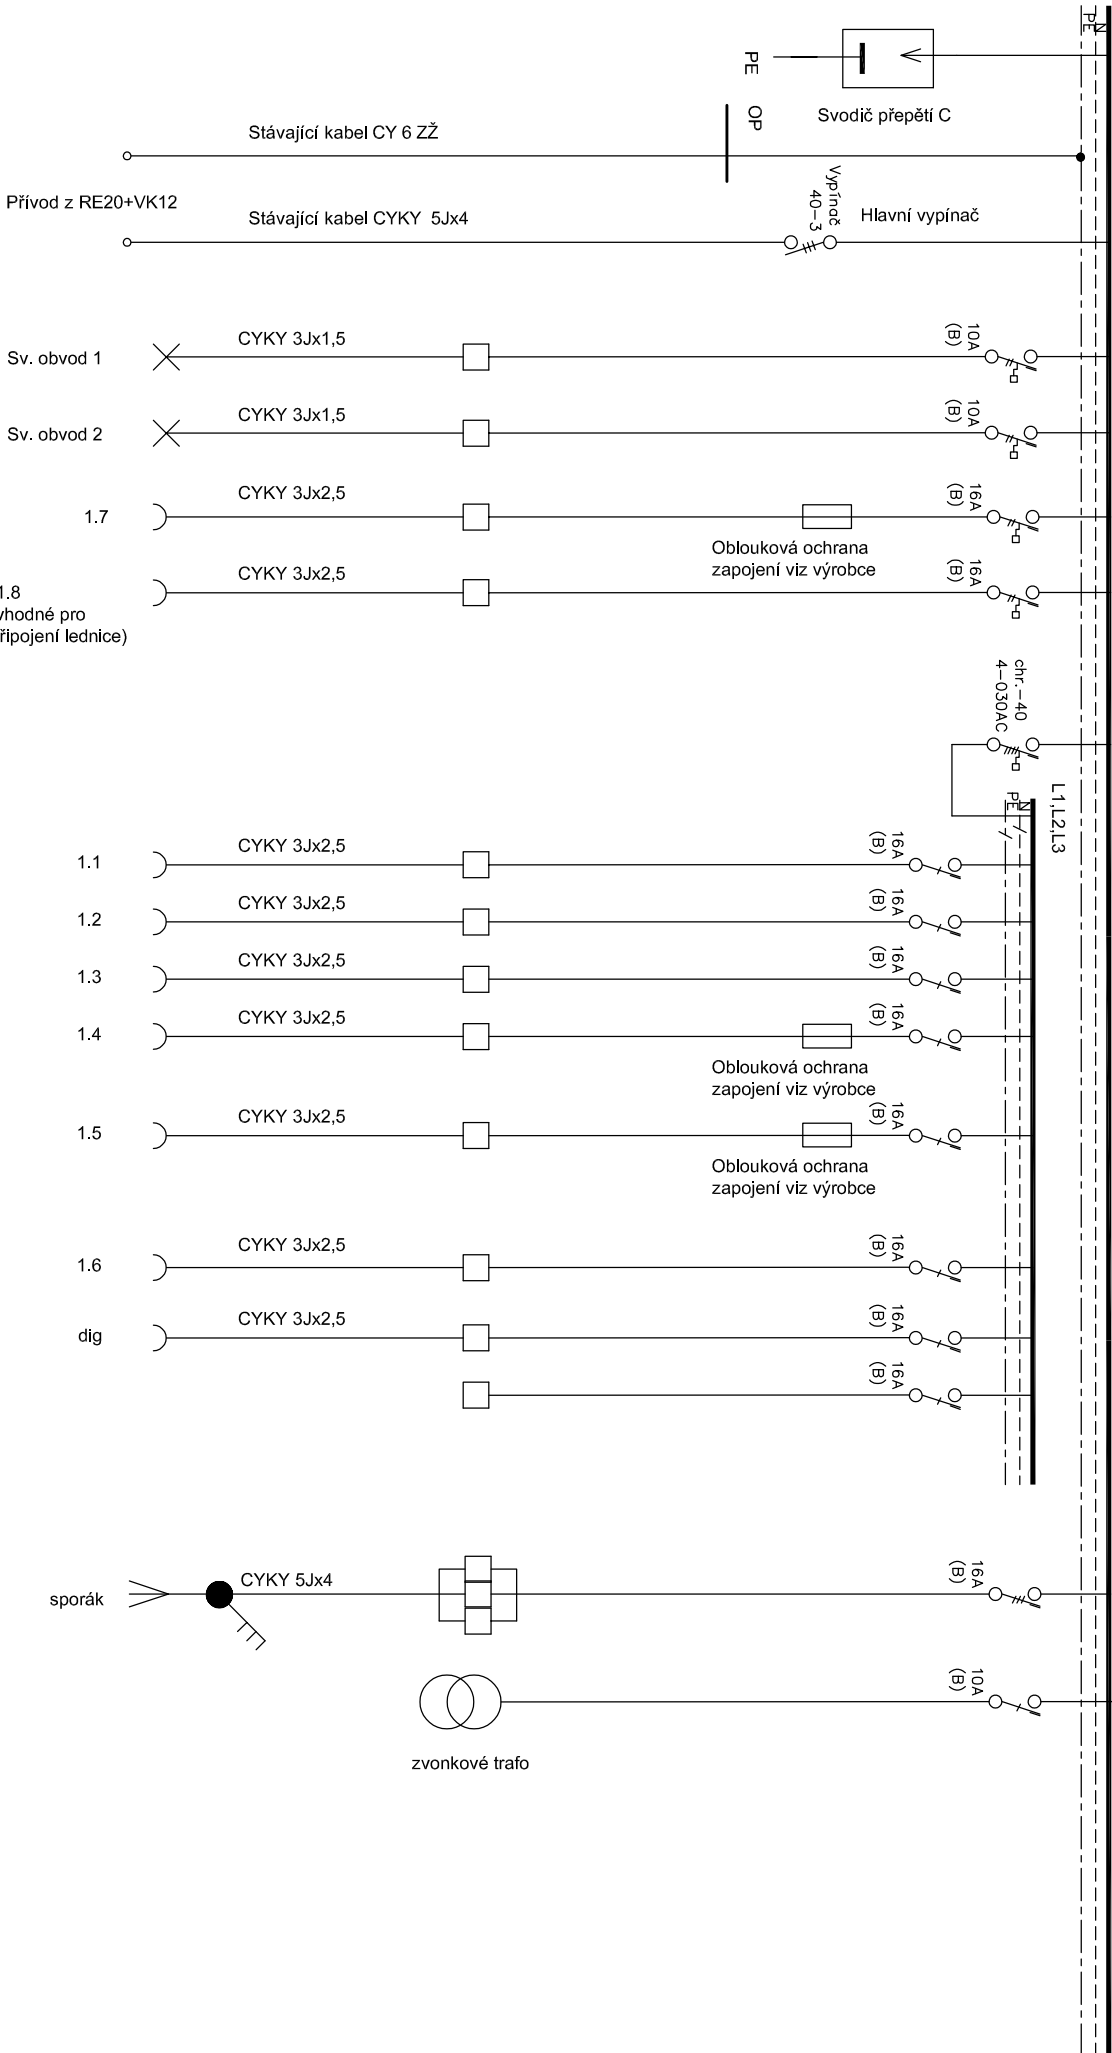

Provozní napětí:
3x230/400V, 50Hz
Ochrana před nebezpečným
dotykem – samočinným
odpojením od zdroje

SPA s.r.o.	Číslo zakázky	Datum	Vypracoval	Měřtko	Název zakázky	Název výkresu	Číslo výkresu
	2512-04-016	12/2025	ing. Nestrojil	-	DPS Za Prachářnou 1a, Jihlava Oprava bytových jader v bytových jednotkách č. 56 a 66	SCHEMA ROZVADĚČE RB66	605

Rozvaděč RB66

Rozvaděč oceloplastový vnější rozměr cca 315/559/100 pod omítku IP30	Ks	1,00
propojné lišty a svorky, ochranná připojnice	sbr	1,00
popisný stílek	ks	20,00
obal na výkresy	ks	1,00
Svodící přepětí stupeň C	ks	1,00
Třířizový vypínač na DIN lištu 40A-3	ks	1,00
Proudový chránič s nadproudovou ochranou 1x10A char. B 030A 10kA	ks	2,00
Proudový chránič s nadproudovou ochranou 1x16A char. B 030A 10kA	ks	2,00
Proudový chránič 40A-4-030A	ks	1,00
lištic 3x16A char. B 10kA	ks	1,00
lištic 1x16A char. B 10kA	ks	8,00
lištic 1x10A char. B 10kA	ks	1,00
Obloukové ochrana pro 1f lištic do 16A	ks	2,00
svorka zapojena RS 6	ks	19,00

SPA s.r.o.	Číslo zakázky	Datum	Vypracoval	Měřítko	Název zakázky	Název výkresu	Číslo výkresu
	2512-04-016	12/2025	ing.Nestrojil	–	DPS Za Prachárnou 1a, Jihlava Oprava bytových jader v bytových jednotkách č. 56 a 66	SCHEMA ROZVADĚČE RB66	605a