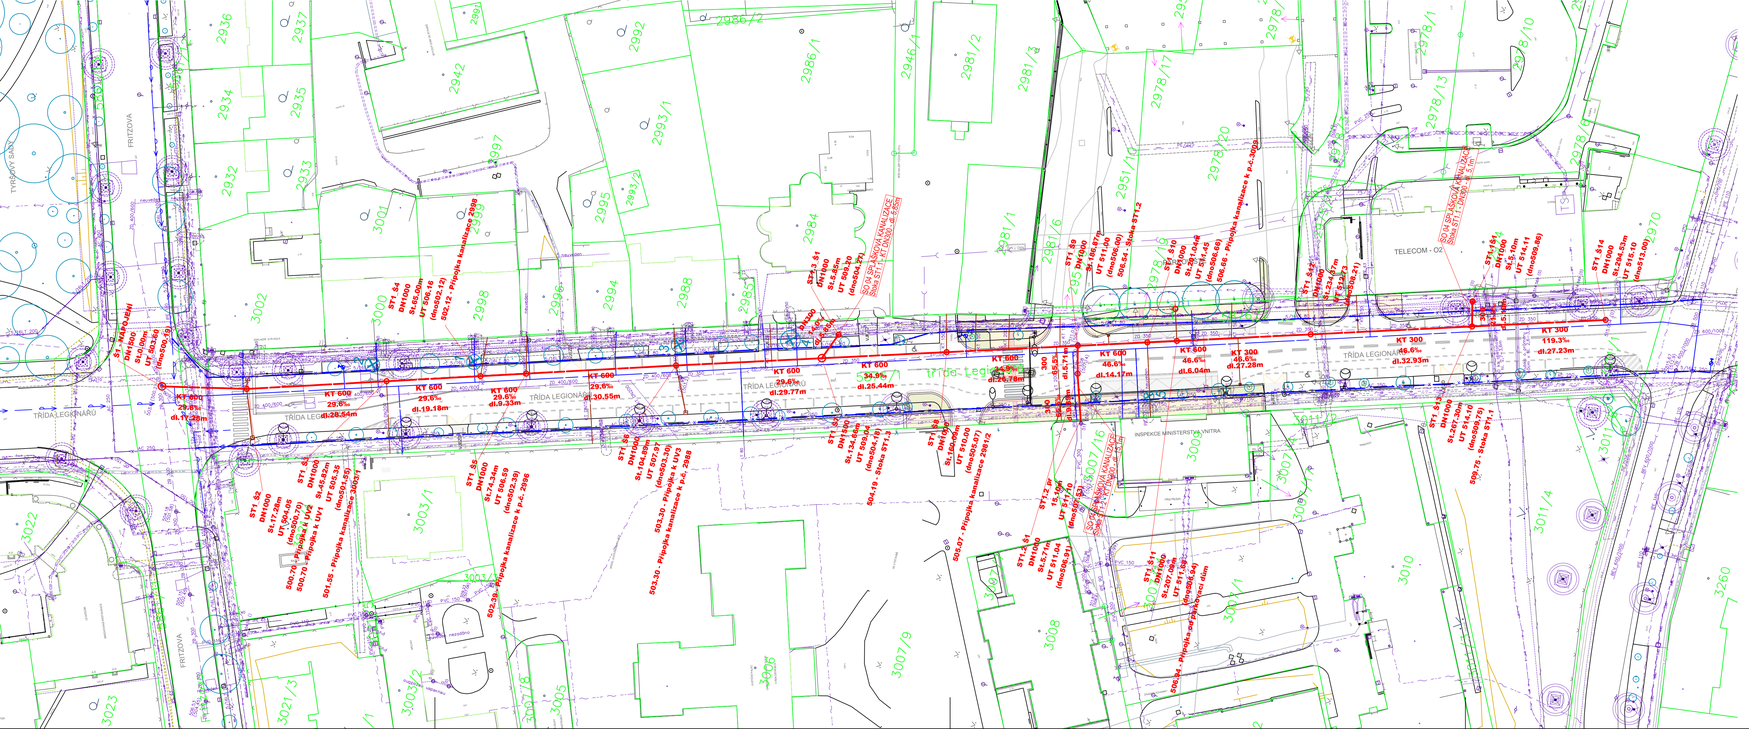
TŘÍDA LEGIONÁŘŮ
FRITZOVA
TYRŠOVO SADY
INSPEKCE MINISTERSTVA VNITRA
TELECOM - O2
KT 600 29.6% dl.=28.54m
KT 600 29.6% dl.=30.55m
KT 600 29.6% dl.=19.18m
KT 600 29.6% dl.=29.77m
KT 600 29.6% dl.=25.44m
KT 600 46.6% dl.=14.17m
KT 600 46.6% dl.=6.04m
KT 600 46.6% dl.=27.28m
KT 300 46.6% dl.=32.95m
KT 300 119.3% dl.=27.23m
