


Zákresy inženýrských sítí a zařízení neslouží jako vytyčovací výkres. Před zahájením stavebních prací musí zhotovitel stavby zajistit jejich vytyčení správcem dotčené inženýrské sítě a vyznačení jejich průběhu v terénu dle platných předpisů.

LEGENDA PLOCH

- Asfaltová vozovka (obrusná vrstva)
- Asfaltová vozovka (plná skladba)
- Chodník dlažba
- Prvky pro nevidomé
- Nové vedení VO
- Svítidlo

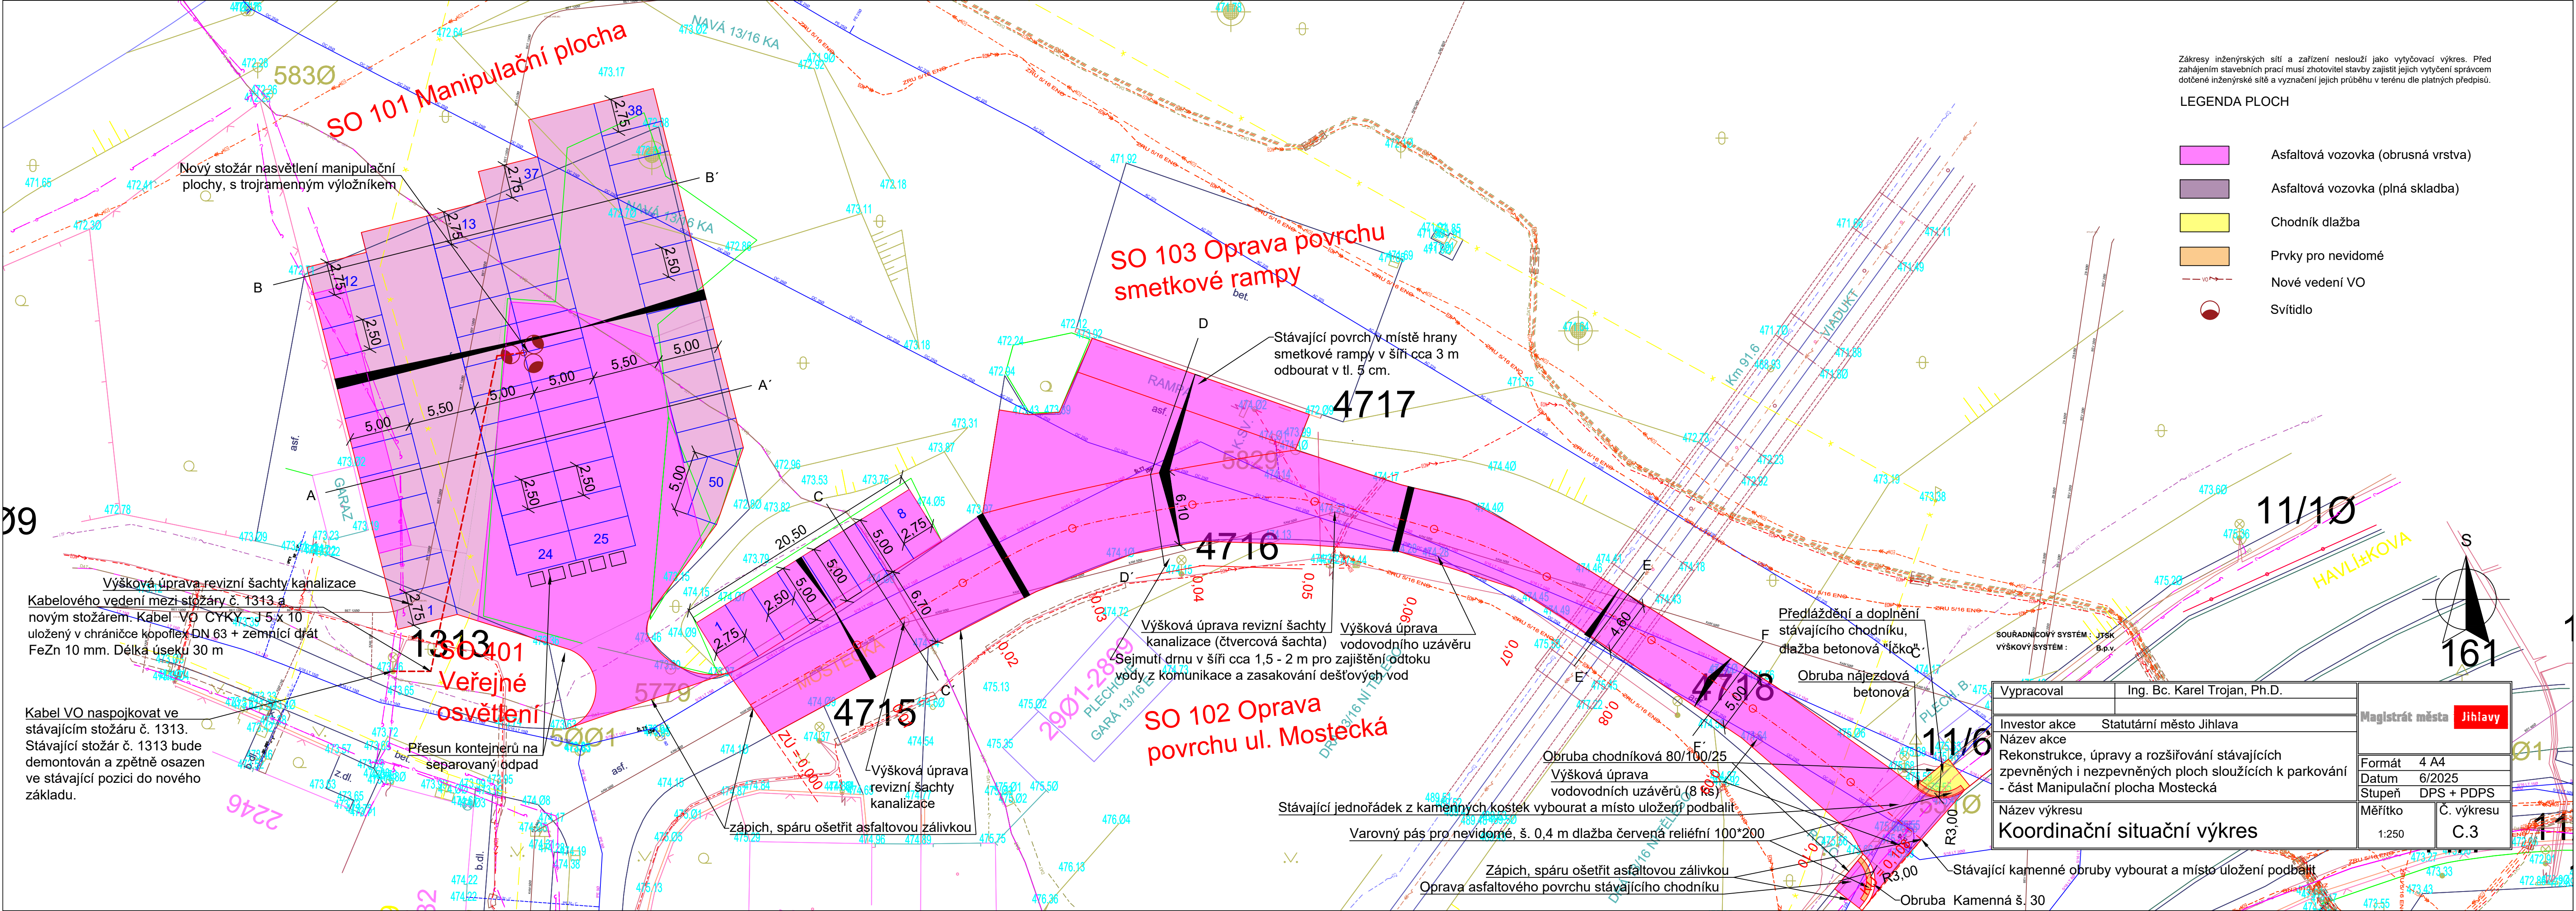

Nový stožár nasvětlení manipulační plochy, s trojramenným výložníkem

Výšková úprava revizní šachty kanalizace  
Kabelového vedení mezi stožáry č. 1313 a novým stožárem. Kabel VO CYKY-J 5 x 10 uložený v chrániče kopoflex DN 63 + zemnicí drát FeZn 10 mm. Délka úseku 30 m

Kabel VO naspojkovat ve stávajícím stožáru č. 1313. Stávající stožár č. 1313 bude demontován a zpětně osazen ve stávající pozici do nového základu.

Přesun kontejnerů na separovaný odpad

zápich, spáru ošetřit asfaltovou zálivkou

Výšková úprava revizní šachty kanalizace (čtvercová šachta)  
Sejmutí drnu v šíři cca 1,5 - 2 m pro zajištění odtoku vody z komunikace a zasakování dešťových vod

Výšková úprava vodovodního uzávěru

SO 102 Oprava povrchu ul. Mostecká

Stávající jednořádek z kamenných kostek vybourat a místo uložení podbalit

Varovný pás pro nevidomé, š. 0,4 m dlažba červená reliéfní 100\*200

Zápich, spáru ošetřit asfaltovou zálivkou

Oprava asfaltového povrchu stávajícího chodníku

Předláždění a doplnění stávajícího chodníku, dlažba betonová "lčkoč"

Obruba nájezdová betonová

Obruba chodníková 80/100/25

Výšková úprava vodovodních uzávěrů (8 ks)

Stávající kamenné obruby vybourat a místo uložení podbalit

Obruba Kamenná š. 30

Vypracoval	Ing. Bc. Karel Trojan, Ph.D.	Magistrát města Jihlavy	
Investor akce	Statutární město Jihlava	Formát	4 A4
Název akce	Rekonstrukce, úpravy a rozšiřování stávajících zpevněných i nezpevněných ploch sloužících k parkování - část Manipulační plocha Mostecká	Datum	6/2025
		Stupeň	DPS + PDPS
Název výkresu	Koordinační situační výkres	Měřítko	Č. výkresu
		1:250	C.3